



**ΕΛΛΗΝΙΚΗ ΔΗΜΟΚΡΑΤΙΑ
ΥΠΟΥΡΓΕΙΟ ΟΙΚΟΝΟΜΙΚΩΝ**

**Αργοστόλι, 22/04/2019
Αρ.Πρωτ. 36108**

ΓΕΝΙΚΗ ΓΡΑΜΜΑΤΕΙΑ
ΔΗΜΟΣΙΑΣ ΠΕΡΙΟΥΣΙΑΣ

ΓΕΝΙΚΗ ΔΙΕΥΘΥΝΣΗ
ΔΗΜΟΣΙΑΣ ΠΕΡΙΟΥΣΙΑΣ ΚΑΙ
ΚΟΙΝΩΦΕΛΩΝ ΠΕΡΙΟΥΣΙΩΝ

ΚΤΗΜΑΤΙΚΗ ΥΠΗΡΕΣΙΑ ΚΕΦΑΛΛΗΝΙΑΣ

Ταχ. Δ/ση: Λαυράγκα 6, Αργοστόλι
e-mail: ktimkef@2654.syzefxis.gov.gr
Τηλ.: 2671362406-403-401

ΔΙΑΚΗΡΥΞΗ

**ΤΗΣ ΠΡΟΪΣΤΑΜΕΝΗΣ ΤΗΣ ΚΤΗΜΑΤΙΚΗΣ ΥΠΗΡΕΣΙΑΣ ΚΕΦΑΛΛΗΝΙΑΣ
ΓΙΑ ΠΡΟΣΚΛΗΣΗ ΕΚΔΗΛΩΣΗΣ ΕΝΔΙΑΦΕΡΟΝΤΟΣ**

ΜΕ ΘΕΜΑ ΤΗΝ ΠΑΡΑΧΩΡΗΣΗ ΤΟΥ ΔΙΚΑΙΩΜΑΤΟΣ ΑΠΛΗΣ ΧΡΗΣΗΣ ΑΙΓΙΑΛΟΥ ΣΥΜΦΩΝΑ ΜΕ ΤΙΣ ΔΙΑΤΑΞΕΙΣ ΤΟΥ ΑΡ.13 ΤΟΥ Ν. 2971/2001 ΟΠΩΣ ΤΡΟΠΟΠΟΙΗΘΗΚΕ ΚΑΙ ΙΣΧΥΕΙ, ΤΩΝ ΑΡΙΘ.ΔΔΠ007378/0454ΒΕΞ2017/11-05-2017 (ΦΕΚ1636Β΄/12-05-2017) & ΔΔΠ0008470/0514Β΄/01-06-2017 (ΦΕΚ Β΄1970/07-06-2017) ΚΥΑ ΤΩΝ ΥΠΟΥΡΓΩΝ ΕΣΩΤΕΡΙΚΩΝ, ΟΙΚΟΝΟΜΙΚΩΝ ΚΑΙ ΠΕΡΙΒΑΛΛΟΝΤΟΣ ΚΑΙ ΕΝΕΡΓΕΙΑΣ ΟΠΩΣ ΙΣΧΥΟΥΝ ΚΑΙ ΤΗΣ ΥΑ ΤΟΥ ΥΠΟΥΡΓΟΥ ΟΙΚΟΝΟΜΙΚΩΝ ΔΔΠ0008701/0544ΒΕΞ2017 ΟΠΩΣ ΙΣΧΥΕΙ, ΣΕ ΘΕΣΕΙΣ ΤΩΝ ΔΗΜΩΝ ΚΕΦΑΛΛΟΝΙΑΣ & ΙΘΑΚΗΣ ΤΗΣ ΠΕ ΚΕΦΑΛΛΗΝΙΑΣ & ΙΘΑΚΗΣ.

Η Προϊσταμένη της Κτηματικής Υπηρεσίας Κεφαλληνίας, έχοντας υπόψη:

- Την αριθ.πρωτ. ΔΔΠ0007378/0454ΒΕΞ2017/11-05-2017 ΚΥΑ Εσωτερικών, Οικονομικών & Περιβάλλοντος και Ενέργειας (Φ.Ε.Κ. 1636/τ.Β΄/12-05-2017), όπως τροποποιήθηκε και ισχύει.
- Την αριθμ. πρωτ.ΔΔΠ0008701/0544Β/ΕΞ2017/7-6-2007 Απόφαση του Υπουργού Οικονομικών (Φ.Ε.Κ. 2042/τΒ΄/14-6-2017).
- Την παρ. 3 του άρθρου 13 του Ν. 2971/2001 " Αιγιαλός παραλία και άλλες διατάξεις" (ΦΕΚ 285/Α/2001), όπως τροποποιήθηκε και ισχύει.
- Το υπ΄αριθμ. ΥΠΠΟΑ/ΓΔΑΠΚ/ΔΠΚΑ/ΤΠΚΑΧΜΑΕ/174369/122114/3510/1328/03-04-2019 έγγραφο Υπουργείου Πολιτισμού και Αθλητισμού (ΑΔΑ:Ω7ΟΔ4653Π4-ΣΩ4).
- Το υπ΄αριθμ. ΥΠΠΟΑ/ΓΔΑΠΚ/ΔΠΚΑ/ΤΠΚΑΧΜΑΕ/166864/116471/3358/1295/19-04-2019 έγγραφο του Υπουργείου Πολιτισμού και Αθλητισμού (ΑΔΑ:6ΜΖ64653Π4-106).

Διακηρύσσει ότι :

Την **3η** του μηνός **Μαΐου** του έτους **2019** ημέρα **Παρασκευή** και ώρα **έναρξης 10:15π.μ.** θα διεξαχθεί δημόσιος πλειοδοτικός προφορικός διαγωνισμός στα γραφεία της Κτηματικής Υπηρεσίας Κεφαλληνίας, Λαυράγκα 6 Αργοστόλι, ενώπιον της αρμόδιας Επιτροπής για την παραχώρηση του δικαιώματος απλής χρήσης αιγιαλού, σε θέσεις των Δήμων Κεφαλλονιάς & Ιθάκης της Π.Ε. Κεφαλληνίας & Ιθάκης, όπως αυτές αναλυτικά περιγράφονται παρακάτω:

Α.ΥΠΟ ΔΗΜΟΠΡΑΤΗΣΗ ΘΕΣΕΙΣ ΠΡΟΦΟΡΙΚΗΣ ΔΗΜΟΠΡΑΣΙΑΣ

Η περιγραφή ανά Δήμο και Δημοτική Ενότητα των θέσεων, του εμβαδού, της δραστηριότητας και της τιμής εκκίνησης φαίνονται στους πίνακες που ακολουθούν και στα συνημμένα αποσπάσματα ορθοφωτοχαρτών της εφαρμογής "OPEN" της ΕΚΧΑ Α.Ε. που αποτελούν αναπόσπαστο μέρος της διακήρυξης.

Α.1. ΔΗΜΟΣ ΚΕΦΑΛΛΟΝΙΑΣ ΠΕ ΚΕΦΑΛΛΗΝΙΑΣ & ΙΘΑΚΗΣ

Α/α	Περιγραφή θέσεων	Δραστηριότητα	Εμβαδόν	Τιμή
Δημοτική Ενότητα Αργοστολίου				
1	Καλάμια	Ομπρέλες-Ξαπλώστρες	320τ.μ.	6.000,00 €
2	Καλάμια	Καντίνα	15τ.μ.	3.000,00 €
Δημοτική Ενότητα Ληξουρίου				
3	Βαρικό, Άγιος Δημήτριος	Ομπρέλες-Ξαπλώστρες	265τ.μ.	1.050,00 €
Δημοτική Ενότητα Λειβαθούς				
4	Τραπεζάκι, Μουσάτα	Ομπρέλες-Ξαπλώστρες	200τ.μ.	4.000,00 €
5	Τραπεζάκι, Μουσάτα	Καντίνα	15τ.μ.	5.000,00 €
Δημοτική Ενότητα Πυλαρέων				
6	Αγία Ευφημία	Θαλάσσια Μέσα Αναψυχής	10,50τ.μ.	1.600,00 €
Δημοτική Ενότητα Ελειού Πρόνων				
7	Καμίνια, Ρατζακλί	Ομπρέλες-Ξαπλώστρες	480τ.μ.	4.800,00 €
8	Αγία Βαρβάρα, Κατελειός	Ομπρέλες-Ξαπλώστρες	200τ.μ.	2.900,00 €
Δημοτική Ενότητα Ερίσου				
9	Έμπλυση	Καντίνα	15τ.μ.	8.250,00 €

Α.2. ΔΗΜΟΣ ΙΘΑΚΗΣ ΠΕ ΚΕΦΑΛΛΗΝΙΑΣ & ΙΘΑΚΗΣ

Α/α	Περιγραφή θέσεων	Δραστηριότητα	Εμβαδόν	Τιμή
1	Γιδάκι	Ομπρέλες-Ξαπλώστρες	152τ.μ.	912,00 €
2	Γιδάκι	Καντίνα	15τ.μ.	900,00 €
3	Φιλιατρό	Θαλάσσια Μέσα Αναψυχής	15τ.μ.	700,00 €
4	Καμίνια	Ομπρέλες-Ξαπλώστρες	150τ.μ.	900,00 €

5	Καμίνια	Καντίνια	15τ.μ.	900,00 €
6	Κουρβούλια-Σχινάρι	Ομπρέλες-Ξαπλώστρες	140τ.μ.	1.120,00 €

B. ΠΡΟΦΟΡΙΚΗ ΠΛΕΙΟΔΟΤΙΚΗ ΔΗΜΟΠΡΑΣΙΑ ΟΡΟΙ ΚΑΙ ΠΡΟΫΠΟΘΕΣΕΙΣ

B1. Τρόπος Διενέργειας της δημοπρασίας

Ο συμμετέχων καταθέτει την προσφορά του, στην Επιτροπή Διεξαγωγής Δημοπρασιών της Κτηματικής Υπηρεσίας (αρ. 1 της με αριθμό ΔΔΠ0008701/0544ΒΕΞ2017 ΥΑ του Υπουργού Οικονομικών). Ο Πρόεδρος της Επιτροπής εκφωνεί όλες τις προσφορές μεγαλοφώνως. Οι προσφορές των πλειοδοτών αναγράφονται στα πρακτικά με το ονοματεπώνυμο ή την επωνυμία του πλειοδότη με τη σειρά που εκφωνούνται. Κάθε προσφορά είναι δεσμευτική για τον εκάστοτε πλειοδότη, η δέσμευση δε αυτή μεταφέρεται αλληλοδιαδοχικά από τον πρώτο στους ακόλουθους και επιβαρύνει οριστικά των τελευταίο πλειοδότη.

Ο τύπος της δημοπρασίας είναι απλή πλειοδοτική (αγγλικού τύπου), δηλ. οι δημοπρατούμενες θέσεις κατακυρώνονται στον ενδιαφερόμενο που θα προσφέρει το υψηλότερο τίμημα. Ο τελευταίος πλειοδότης δεσμεύεται από την προσφορά του και η δημοπρατούμενη θέση κατακυρώνεται σε αυτόν.

Κάθε νέα προσφορά, προκειμένου να γίνει δεκτή, πρέπει να είναι μεγαλύτερη κατά 3% της προηγούμενης ή ακέραιο πολλαπλάσιο αυτού. Η πρώτη προσφορά γίνεται αποδεκτή, εφόσον είναι τουλάχιστον ίση με την τιμή εκκίνησης και εντός του χρόνου που ορίζεται από τη διακήρυξη. Δεν επιτρέπεται να γίνει προσφορά ίση με την τελευταία υψηλότερη έγκυρη προσφορά.

Αν κάποιος πλειοδοτεί για λογαριασμό άλλου, οφείλει να το δηλώσει προς την Επιτροπή Διεξαγωγής της Δημοπρασίας, πριν την έναρξη αυτής, παρουσιάζοντας νόμιμη απλή εξουσιοδοτική πράξη, αλλιώς θεωρείται ότι μετέχει για δικό του λογαριασμό.

Η απόφαση της Επιτροπής Δημοπρασίας περί αποκλεισμού ενδιαφερομένου να συμμετέχει στη δημοπρασία, επειδή δεν πληροί τους υπό της οικείας διακηρύξεως προβλεπόμενους όρους, αναγράφεται στα πρακτικά. Τα πρακτικά συντάσσονται εφ' απλού χάρτου. Μετά τη λήξη του διαγωνισμού καμία προσφορά δεν γίνεται δεκτή.

B2. Υπογραφή πρακτικών

Μετά τη λήξη της δημοπρασίας, τα πρακτικά υπογράφονται από την Επιτροπή Διεξαγωγής της δημοπρασίας και τον τελευταίο πλειοδότη.

Ο Προϊστάμενος της Κτηματικής Υπηρεσίας εκδίδει απόφαση έγκρισης των πρακτικών της δημοπρασίας, την οποία κοινοποιεί άμεσα εγγράφως και με απόδειξη ή ηλεκτρονικά (με ψηφιακή υπογραφή) στους συμμετέχοντες.

Αφού παρέλθει ο χρόνος υποβολής των ενστάσεων, δύο (2) ημέρες από την κοινοποίηση της απόφασης έγκρισης των πρακτικών στους συμμετέχοντες, με μέριμνα του Προϊσταμένου της Κτηματικής Υπηρεσίας Κεφαλληνίας, καλείται ο τελευταίος πλειοδότης, ο οποίος οφείλει να προσέλθει για υπογραφή της σύμβασης παραχώρησης απλής χρήσης. Σε περίπτωση μη

υπογραφής της σύμβασης παραχώρησης απλής χρήσης η κατατεθείσα εγγύηση καταπίπτει υπέρ του Δημοσίου, χωρίς δικαστική παρέμβαση και στη συνέχεια καλείται ο δεύτερος κατά σειρά πλειοδότης για την υπογραφή της σύμβασης. Ο υπερού δεν δικαιούται τη μείωση του ανταλλάγματος από της κατακύρωσής της θέσης και εφεξής.

B3. Υποβολή ενστάσεων

Ένσταση κατά της απόφασης έγκρισης των πρακτικών της δημοπρασίας, μπορεί να υποβληθεί εγγράφως από τους συμμετέχοντες και να περιέλθει με μέριμνά τους ενώπιον του Προϊσταμένου της Κτηματικής Υπηρεσίας Κεφαλληνίας, εντός της αποκλειστικής προθεσμίας των δύο (2) ημερών από την κοινοποίηση της ως άνω απόφασης.

B4. Δικαιολογητικά και Σύμβαση παραχώρησης απλής χρήσης

Εντός 5 ημερών από την κοινοποίηση της εγκριτικής απόφασης των πρακτικών της δημοπρασίας, υπογράφεται σύμβαση παραχώρησης απλής χρήσης, μεταξύ του Προϊσταμένου της Κτηματικής Υπηρεσίας Κεφαλληνίας και του τελευταίου πλειοδότη – υπερού.

Η σύμβαση παραχώρησης υπογράφεται εφόσον ο πλειοδότης προσκομίσει, επιπλέον των δικαιολογητικών που κατάθεσε την ημέρα της δημοπρασίας και προσδιορίζονται στην παράγραφο Β9 της παρούσης και εγγυητική επιστολή για την ακριβή εκπλήρωση (καλή εκτέλεση) των όρων σύμβασης παραχώρησης απλής χρήσης κοινόχρηστου χώρου, η οποία εκδίδεται για ποσό ίσο με 1/10 του επιτευχθέντος τιμήματος της δημοπρασίας και επιστρέφεται με τη λήξη ισχύος της. Στην εγγυητική επιστολή τίθεται όρος, ότι θα καταπέσει άμεσα μετά την έγκαιρη ειδοποίηση της Υπηρεσίας.

Η επιτροπή διεξαγωγής των δημοπρασιών της Κτηματικής Υπηρεσίας Κεφαλληνίας εξετάζει την εγκυρότητα των παραπάνω δικαιολογητικών. Αν τα δικαιολογητικά δεν είναι πλήρη ή πάσχουν ακυρότητας, τότε η Επιτροπή εκδίδει νέο πρακτικό, όπου καταγράφονται οι λόγοι απόρριψης του προσφέροντα και ο Προϊστάμενος της Κτηματικής Υπηρεσίας Κεφαλληνίας εκδίδει απόφαση έγκρισης του πρακτικού. Το δικαίωμα υπογραφής σύμβασης παραχώρησης απλής χρήσης μεταβιβάζεται στον προσφέροντα με τη δεύτερη υψηλότερη προσφορά, ο οποίος ενημερώνεται σύμφωνα με το άρθρο 9 της με αρ.πρωτ.ΔΔΠ0008701/0544ΒΕΞ2017 ΥΑ (ΦΕΚ 2040/τ.Β./14-06-2017) και καλείται για την υπογραφή της σύμβασης παραχώρησης απλής χρήσης σύμφωνα με τα προβλεπόμενα στην ως άνω ΥΑ.

B5.Υπεκμίσθωση, Αναμίσθωση.

Απαγορεύεται η καθ' οιονδήποτε τρόπο περαιτέρω υπεκμίσθωση των κοινοχρήστων χώρων από τους μισθωτές, καθώς και η σιωπηρή αναμίσθωση.

B6. Διάρκεια της παραχώρησης του δικαιώματος απλής χρήσης

Η διάρκεια της παραχώρησης ορίζεται **ετήσια**. Αρχίζει από την υπογραφή της σύμβασης παραχώρησης και λήγει την **31/12/2019**.

B7. Λήξη παραχώρησης.

Μετά την με οποιοδήποτε τρόπο λήξη της συμβατικής διάρκειας της παραχώρησης ο υπερού, υποχρεούται να εγκαταλείψει τον χώρο, παραδίδοντάς τον στην αρχική του κατάσταση, διαφορετικά λαμβάνονται όλα τα μέτρα προστασίας.

B8. Προθεσμία καταβολής του ανταλλάγματος.

Η καταβολή του ανταλλάγματος γίνεται σύμφωνα με τους όρους και τις προϋποθέσεις του άρθρου 7, της αριθ. ΔΔΠ 0007378/0454B' ΕΞ2017/11-05-2017 Απόφασης των Υπουργών Οικονομικών, Εσωτερικών και Περιβάλλοντος και Ενέργειας,(ΦΕΚ1636B'/12-05-2017), «Καθορισμός όρων, προϋποθέσεων, τεχνικών θεμάτων, αναγκαίων λεπτομερειών και διαδικασίας για την παραχώρηση απλής χρήσης αιγιαλού, παραλίας, όχθης και παρόχθιας ζώνης μεγάλων λιμνών και πλευσίμων ποταμών», όπως ισχύει. Η σύμβαση παραχώρησης του δικαιώματος απλής χρήσης συντάσσεται σε τρία (3) αντίτυπα που υπογράφονται από τα συμβαλλόμενα μέρη, μετά την εφάπαξ καταβολή ποσοστού 50% επί του συνολικού ανταλλάγματος υπέρ του Ελληνικού Δημοσίου αφού πρόκειται για ετήσια παραχώρηση.

B9. Δικαιολογητικά και προϋποθέσεις συμμετοχής

Για τη συμμετοχή στην πλειοδοτική προφορική δημοπρασία απαιτούνται επί ποινή αποκλεισμού τα παρακάτω δικαιολογητικά, τα οποία θα κατατίθενται ενώπιον της Τριμελούς Επιτροπής Δημοπρασιών Ν.Κεφαλληνίας από τις **9.00π.μ.-10.00π.μ.** την ημέρα διεξαγωγής της δημοπρασίας.

- 1.—Αίτηση εκδήλωσης ενδιαφέροντος στην οποία πρέπει να αναγράφει κατ' ελάχιστον ονοματεπώνυμο, ΑΦΜ, στοιχεία επικοινωνίας, διεύθυνση ηλεκτρονικού ταχυδρομείου και τη θέση για την οποία ενδιαφέρεται.
- 2.—Εγγυητική επιστολή για ποσό ίσο με το ένα δέκατο (1/10) της τιμής εκκίνησης της δημοπρασίας, ως εγγύηση για την έγκυρη συμμετοχή στη δημοπρασία και επιστρέφεται μετά την υπογραφή της σύμβασης παραχώρησης απλής χρήσης με τον τελευταίο πλειοδότη. Στην εγγυητική επιστολή τίθεται όρος, ότι θα καταπέσει άμεσα μετά την έγκαιρη ειδοποίηση της Υπηρεσίας.
- 3.—Υπεύθυνη δήλωση στην οποία θα αναγράφεται ότι έλαβε γνώση των όρων της διακήρυξης και τους αποδέχεται ανεπιφύλακτα.
- 4.—Φορολογική ενημερότητα τελευταίου τριανταήμερου (30 ημέρες).
- 5.—Έναρξη επιτηδεύματος για χρήσεις που επιτρέπονται στο άρθρο 13 του Ν.2971/2001 όπως ισχύει.
- 6.—Φωτοτυπία της αστυνομικής ταυτότητας.

B10. Δημοσίευση Διακήρυξης

Η Διακήρυξη της δημοπρασίας δημοσιεύεται καταρχάς, και επί ποινή ακυρότητας της διαδικασίας, ταυτόχρονα στο Διαύγεια [HTTPS://diavgeia.gov.gr](https://diavgeia.gov.gr) και στη διαδικτυακή πύλη του ΥΠΟΙΚ με επιμέλεια του Προϊσταμένου της Κτηματικής Υπηρεσίας, δέκα (10) τουλάχιστον ημέρες προ της ημερομηνίας διεξαγωγής της δημοπρασίας. Παράλληλα τοιχοκολλάται στα

γραφεία της Κτηματικής Υπηρεσίας Κεφαλληνίας και των αντίστοιχων ΟΤΑ. Τα αποδεικτικά τοιχοκόλλησης των ΟΤΑ αποστέλλονται άμεσα με κάθε πρόσφορο μέσο στην Κτηματική Υπηρεσία.

Οι ενδιαφερόμενοι λαμβάνουν γνώση της διακήρυξης με δική τους επιμέλεια και ευθύνη.

B11 Ενημέρωση των ενδιαφερομένων

Οι ενδιαφερόμενοι μπορούν να ενημερώνονται και από τα γραφεία της Κτηματικής Υπηρεσίας Ν.Κεφαλληνίας (οδός Λαυράγκα αρ.6, Αργοστόλι Τ.Κ. 28100, τηλ.2671362406–403-401, e-mail: ktimkef@2654.syzefxis.gov.gr) κατά τις εργάσιμες ημέρες και ώρες.

B12 Λήψη Μέτρων Προστασίας

Το Δημόσιο, ως κύριος και διαχειριστής των κοινοχρήστων χώρων αιγιαλού και παραλίας, διατηρεί το δικαίωμα για την προστασία τους, καθώς και όλες τις ερευνητικές και ελεγκτικές αρμοδιότητες του, που προβλέπονται από την κείμενη νομοθεσία (Δ/γμα 11/ 12-11-1929, Ν. 263/1968, Ν. 2971/2001 κ.τ.λ.) και ασκούνται από τις κατά τόπους Κτηματικές Υπηρεσίες. Ο χρήστης υποχρεούται να βοηθά και να συνδράμει στους ελέγχους των αρμοδίων οργάνων στην ευρύτερη περιοχή του.

B13 Ανάκληση Παραχώρησης

Α) Η παραχώρηση υπόκειται πάντοτε σε μονομερή ανάκληση από το Δημόσιο για λόγους δημοσίου συμφέροντος, εθνικής άμυνας, δημόσιας τάξης και ασφάλειας, προστασίας αρχαίων, του περιβάλλοντος ή της δημόσιας υγείας, αλλά και για λόγους κατασκευής λιμενικών έργων.

Β) Σε περίπτωση μη τήρησης των όρων και των προϋποθέσεων που τίθενται με την υπ' αριθμ. ΔΔΠ0007378/0454Β' /11-05-2017 απόφαση ΚΥΑ (ΦΕΚ 1636Β' /12-05-2017) και το άρθρο 13 του Ν. 2971/2001, όπως τροποποιήθηκαν και ισχύουν, συνεπάγεται η λήψη όλων των προβλεπόμενων από την κείμενη νομοθεσία μέτρων για την προστασία των κοινοχρήστων χώρων κατά παντός υπευθύνου.

Γ) Σε περίπτωση διαπίστωσης παραβάσεως των όρων του άρθρου 13 του Ν. 2971/2001, όπως τροποποιήθηκε και ισχύει και της υπ' αριθμ. ΔΔΠ0007378/0454Β' /11-05-2017 απόφασης ΚΥΑ (ΦΕΚ 1636Β' /12-05-2017), όπως τροποποιήθηκε και ισχύει, καθώς και εν γένει της περιβαλλοντικής νομοθεσίας στους παραχωρούμενους χώρους ανακαλείται η παραχώρηση με απόφαση του Υπουργού Οικονομικών και αποδίδονται τα εισπραχθέντα μισθώματα αλλά και τα τυχόν προς είσπραξη μισθώματα υπέρ του Δημοσίου.

B14 Επανάληψη της δημοπρασίας

Η δημοπρασία επαναλαμβάνεται με εντολή του Προϊσταμένου της Κτηματικής Υπηρεσίας Κεφαλληνίας, εφόσον αυτή αποβεί άγονη (άρθρο 11 της με αριθμό ΔΔΠ0008701/ 0544ΒΕΞ2017 ΥΑ του Υπουργού Οικονομικών), με τους όρους της παρούσας.

B15 Ημέρα και ώρα διεξαγωγής της Επαναληπτικής Προφορικής Πλειοδοτικής Δημοπρασίας

Εάν η προφορική πλειοδοτική δημοπρασία αποβεί άγονη, θα επαναληφθεί με τους όρους της παρούσας, τρεις (3) εργάσιμες ημέρες από τη δημοσίευση της περιληπτικής διακήρυξης της επαναληπτικής δημοπρασίας στη Διαύγεια και στη διαδικτυακή πύλη του ΥΠΟΙΚ. Παράλληλα τοιχοκολλάται αυτή στα γραφεία της Κτηματικής Υπηρεσίας Κεφαλληνίας και των αντίστοιχων ΟΤΑ. (αρ. 12 της με αριθμό ΔΔΠ0008701/0544ΒΕΞ2017 ΥΑ του Υπουργού Οικονομικών.)

Η διακήρυξη για την επαναληπτική δημοπρασία εκδίδεται και δημοσιεύεται την επομένη εργάσιμη ημέρα της διεξαγωγής της άγονης δημοπρασίας.

B16 Υποχρεώσεις υπερού η παραχώρηση

Ο υπερού η παραχώρηση υπόκειται στις υποχρεώσεις των διατάξεων του ν. 2971/2001, καθώς και στους όρους και τις προϋποθέσεις τις διατάξεις της με αρ. ΔΔΠ0007378/0454ΒΕΞ2017/11-05-2017 ΚΥΑ Εσωτερικών, Οικονομικών & Περιβάλλοντος και Ενέργειας (Φ.Ε.Κ. 1636/τ.Β'/12-05-2017), περί "Απευθείας παραχώρησης, με αντάλλαγμα, του δικαιώματος απλής χρήσης αιγιαλού, παραλίας, όχθης και παρόχθιας ζώνης, μεγάλων λιμνών και πλεύσιμων ποταμών, στους Οργανισμούς Τοπικής Αυτοδιοίκησης (Ο.Τ.Α.) Α' βαθμού", όπως αυτές ισχύουν.

Ο παραχωρημένος χώρος θα χρησιμοποιείται αποκλειστικά για την άσκηση της δραστηριότητας για την οποία παραχωρήθηκε.

Ο υπερού υποχρεούται να διατηρεί την κατοχή του παραχωρούμενου κοινόχρηστου χώρου, τα όρια αυτού και εν γένει τον παραχωρούμενο κοινόχρηστο χώρο σε καλή κατάσταση, άλλως λαμβάνονται όλα τα μέτρα προστασίας των διατάξεων περί προστασίας των Δημοσίων Κτημάτων.

Απαγορεύεται οποιαδήποτε επέμβαση που αλλοιώνει τη φυσική μορφολογία και τα βιοτικά στοιχεία των χώρων αιγιαλού, παραλίας, καθώς και τον κοινόχρηστο χαρακτήρα αυτών.

Απαγορεύεται η ανέγερση κάθε είδους κτίσματος ή τοποθέτηση κατασκευάσματος που συνδέεται σταθερά με το έδαφος (πάκτωση με σκυρόδεμα, τσιμεντοστρώσεις, πλακοστρώσεις, επιχωματώσεις κλπ), καθώς και η τοποθέτηση σκηνών και η στάθμευση τροχόσπιτων, αυτοκινήτων κλπ. Η τοποθέτηση σχετικών ενημερωτικών πινακίδων επιβάλλεται να γίνει εντός των κοινόχρηστων χώρων.

Λαμβανομένων υπόψη των διατάξεων των άρθρων 2 και 13 του ν. 2971/2001, επιτρέπονται, αποκλειστικά προς διευκόλυνση της πρόσβασης και κυκλοφορίας των λουομένων και για την ασφάλεια αυτών κατά την παραμονή τους εντός των προαναφερθέντων κοινοχρήστων χώρων, κατασκευές μη μόνιμου χαρακτήρα που περιοριστικά προβλέπονται στο συνημμένο ΠΑΡΑΡΤΗΜΑ 4 της ΚΥΑ «ΤΕΧΝΙΚΕΣ ΠΡΟΔΙΑΓΡΑΦΕΣ ΚΑΤΑΣΚΕΥΩΝ – ΔΙΑΜΟΡΦΩΣΕΩΝ ΓΙΑ ΑΠΛΗ ΧΡΗΣΗ ΕΝΤΟΣ ΑΙΓΙΑΛΟΥ ΠΑΡΑΛΙΑΣ – ΠΕΡΙΟΡΙΣΜΟΙ – ΣΥΣΤΑΣΕΙΣ».

Ο υπερού η παραχώρηση υποχρεούται στη χρήση υλικών εναρμονισμένων με το περιβάλλον (ξύλο, ύφασμα) και απαγορεύεται η τοποθέτηση ειδών από πλαστικό, ψυγείων, μπαρ κλπ.

Ο υπερού η παραχώρηση πρέπει να είναι ιδιαίτερα προσεκτικός ώστε να μην τίθενται θέματα αθέμιτου ανταγωνισμού μεταξύ των μισθωτών που ασκούν ομοειδή δραστηριότητα.

Ο παραχωρημένος χώρος θα είναι ελεύθερος, χωρίς περιορισμούς και σε καμία περίπτωση δεν

θα περιορίζεται ο κοινόχρηστος χώρος του αιγιαλού, ενώ δεν θα επιτρέπεται καμία εγκατάσταση μόνιμου χαρακτήρα επ' αυτού, ούτε η διέλευση τροχοφόρων.

Η μέγιστη κάλυψη του παραχωρούμενου χώρου δεν πρέπει να υπερβαίνει το 50% αυτού, ώστε να υπάρχουν οριζόντιοι και κάθετοι διάδρομοι τουλάχιστον ενός (1) μέτρου και ελεύθερη λωρίδα κατά μήκος της ακτής πλάτους τουλάχιστον τριών (3) μέτρων, για την ελεύθερη κίνηση των λουομένων και την αποφυγή ατυχημάτων.

Ο παραχωρούμενος – κοινόχρηστος χώρος απαγορεύεται να περιφραχθεί και πρέπει να εξασφαλίζεται από πλευράς υγιεινής, αισθητικής και ρύπανσης ή αλλοίωσης του περιβάλλοντος. Ο υπερού η παραχώρηση υποχρεούται να μεριμνεί για τον καθημερινό καθαρισμό των κοινόχρηστων χώρων, για την τοποθέτηση καλαίσθητων δοχείων απορριμάτων και γενικά για την καθαριότητα της ακτής και του περιβάλλοντος αυτής χώρου. Υποχρεούται, επίσης, να τηρεί τις διατάξεις του άρθρου 7 του Π.Δ. 23/2000 και γενικά να λαμβάνει όλα τα απαραίτητα μέτρα προστασίας και ασφάλειας των λουομένων, των εργαζομένων, αλλά και όσων κινούνται στους χώρους αυτούς.

Απαγορεύεται ρητά η τοποθέτηση ομπρελών, ξαπλωστών και τραπέζοκαθισμάτων πέραν των ορίων της παραχώρησης.

Συμφωνείται απερίφραστα ότι το Δημόσιο ουδεμία ευθύνη φέρει για πιθανές καταστροφές που ενδεχομένως θα προκληθούν εξαιτίας ισχυρής κυματαγωγής ή άλλου φυσικού φαινομένου στην περιουσία του υπερού η παραχώρηση.

B17 Πρόσθετοι όροι και προϋποθέσεις για τους εκμεταλλευτές καντινών.

Στους κοινόχρηστους χώρους για τους οποίους παραχωρείται το δικαίωμα της απλής χρήσης επιτρέπεται η τοποθέτηση τροχήλατων καντινών-αυτοκινούμενων ή μη- εφοδιασμένων με κατάλληλη άδεια λειτουργίας και σύμφωνα με τις προδιαγραφές της παραγράφου Α με αριθμ. Υ1γ/Γ.Π/οικ. 71459/30-7-2013 εγκυκλίου του Υπουργείου Υγείας. Ο μέγιστος χώρος που δύναται να μισθωθεί γι' αυτή τη χρήση δεν μπορεί να υπερβαίνει τα 15 τ.μ. Οι καντίνες πρέπει να απέχουν τουλάχιστον εκατό (100) μέτρα από τις εγκατεστημένες επιχειρήσεις (ξενοδοχεία, κέντρα αναψυχής κτλ). Για τις παραχωρήσεις καντινών δεν ισχύουν οι διατάξεις περί υπαίθριου εμπορίου.

Τα επισυναπτόμενα παραρτήματα 1 «αίτηση εκδήλωσης ενδιαφέροντος της ενότητας 1, της παραγράφου Β9 της παρούσας», 2 «Υπεύθυνη Δήλωση της ενότητας 3, της παραγράφου Β9 της παρούσας» αποτελούν αναπόσπαστα στοιχεία της διακήρυξης.


Αργοστόλι, 22 Απριλίου 2019

**Η Προϊσταμένη
της Κτηματικής Υπηρεσίας**


**Ροζαλία Γιαννάκη
Εφοριακός ΠΕ/Α'**

ΔΗΜΟΣ ΚΕΦΑΛΛΟΝΙΑΣ

Θέση Καλάμια

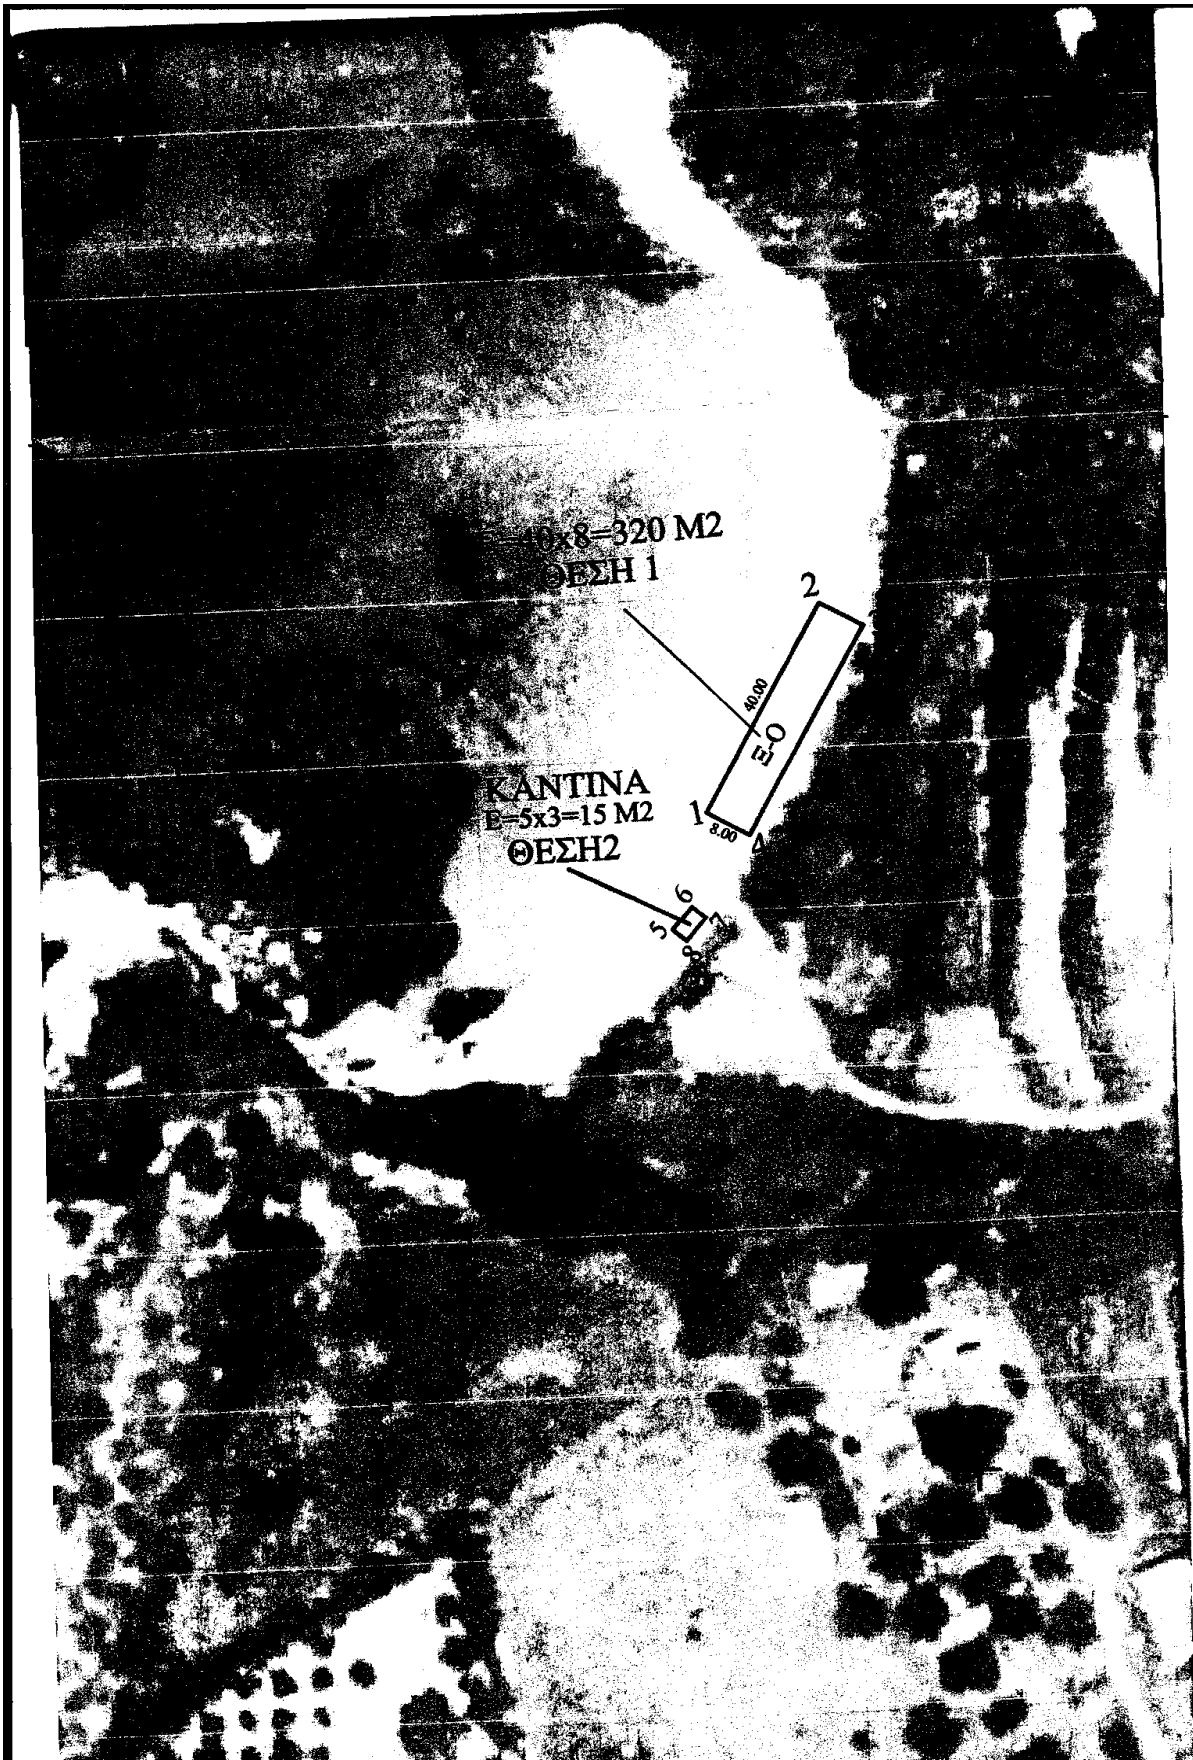

Θέση Βαρικό, Άγιος Δημήτριος

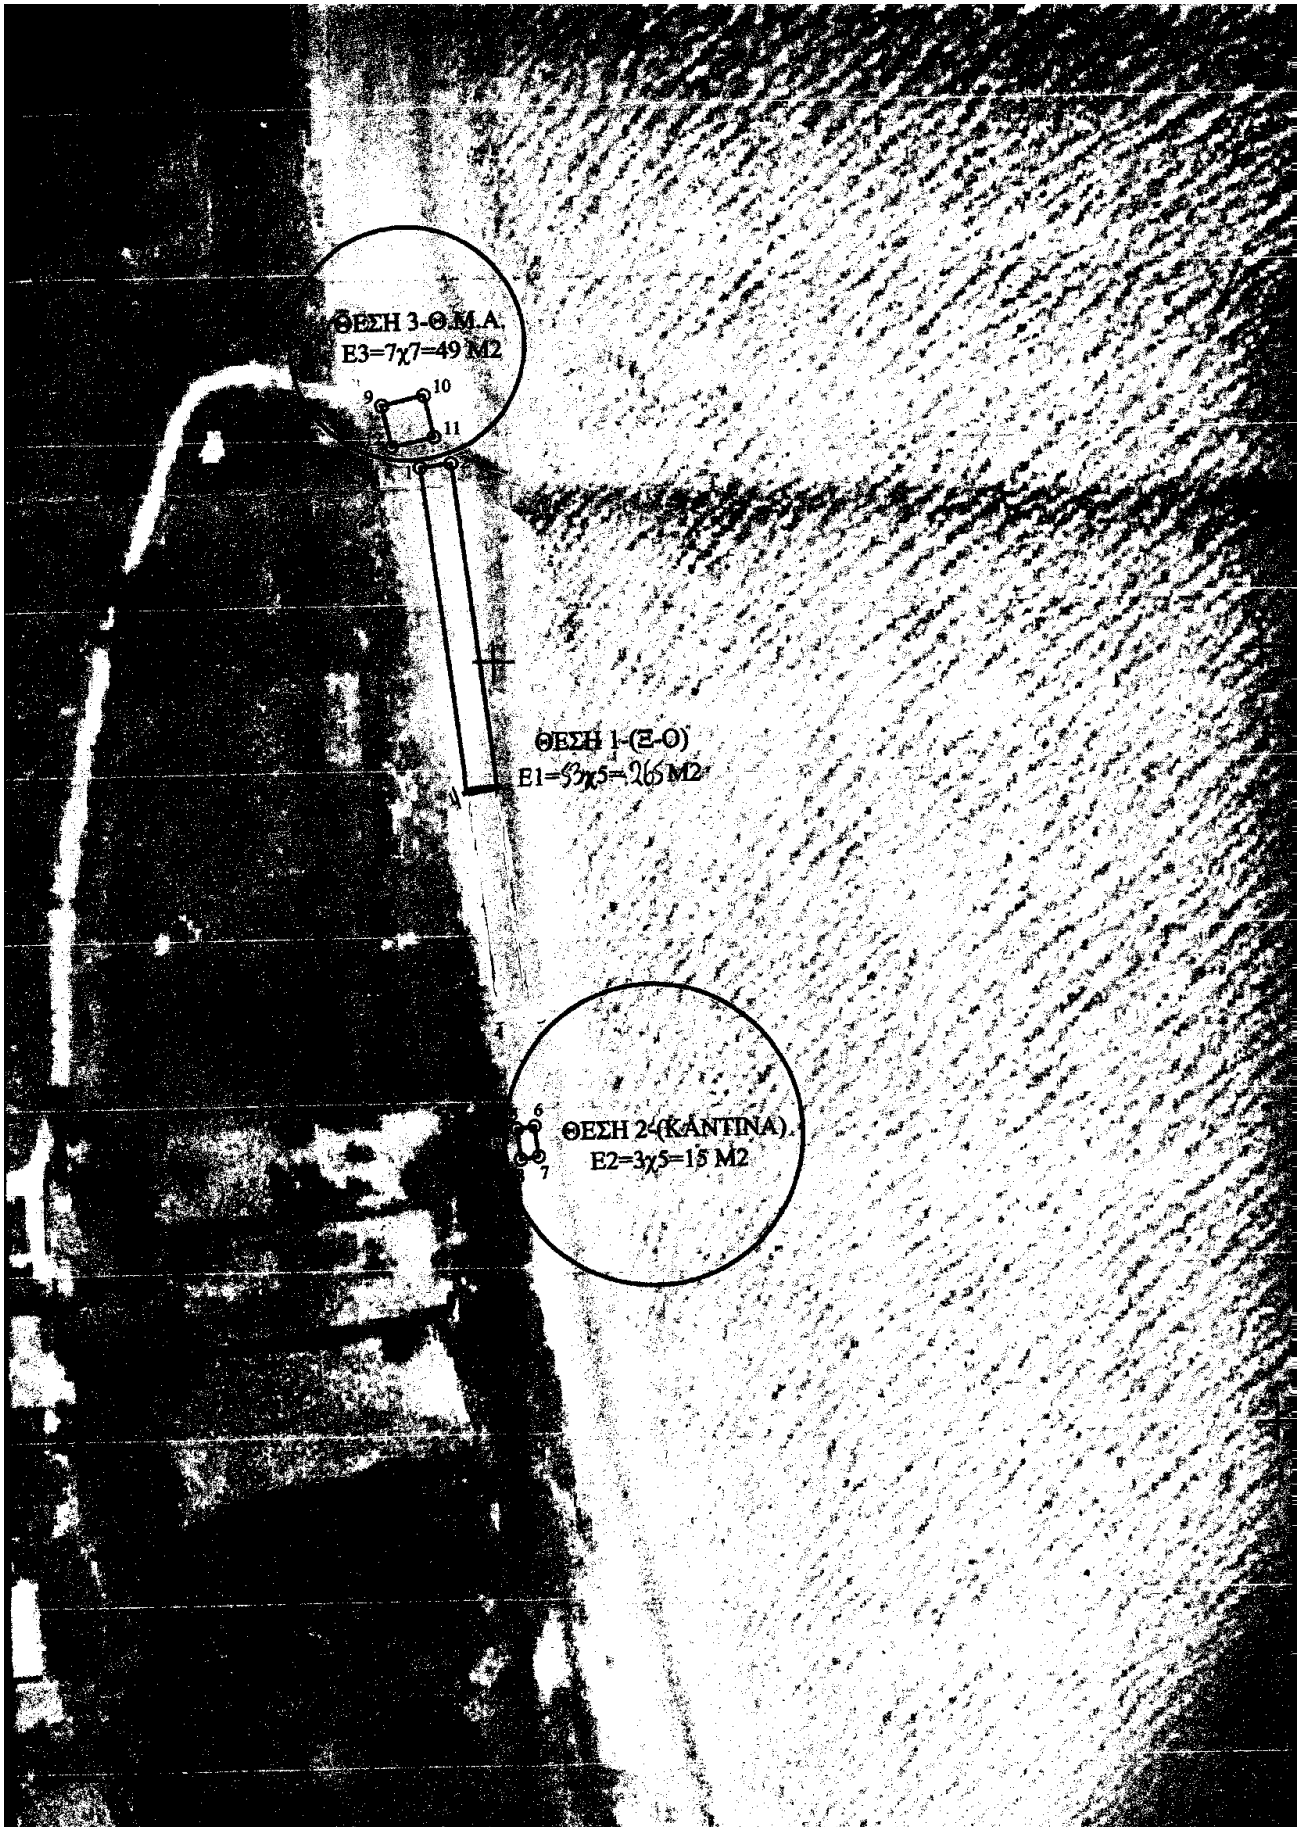

Θέση Τραπεζάκι, Μουσάτα (Ο-Ξ)



ΑΠΟΣΠΑΣΜΑ

ΤΡΑΠΕΖΑΚΙ / Ο-Ξ

Σελίδα 1 από 1



ΕΛΛΗΝΙΚΟ ΚΤΗΜΑΤΟΛΟΓΙΟ

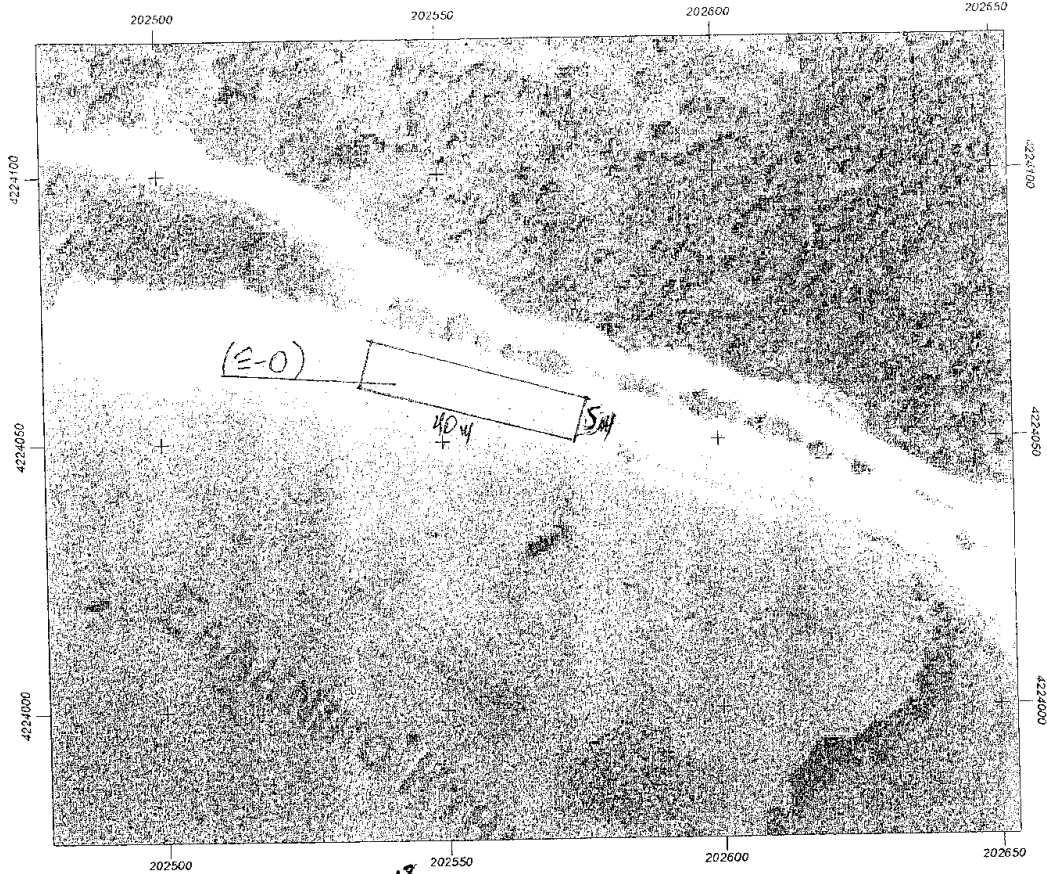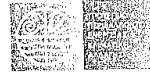

Εμβαδόν: $(40m \times 5m) = 200.00m^2$

Ιδιότητα:		
A/A	X	Y
0	202537.54	4224069.33
1	202535.16	4224060.59
2	202573.40	4224049.61
3	202575.91	4224058.61

Θέση Τραπεζάκι, Μουσάτα (Καντίνα)


ΑΠΟΣΠΑΣΜΑ

Σελίδα 1 από 1

ΤΡΑΠΕΖΑΚΙ / ΚΑΝΤΙΝΑ



ΕΛΛΗΝΙΚΟ ΚΤΗΜΑΤΟΛΟΓΙΟ

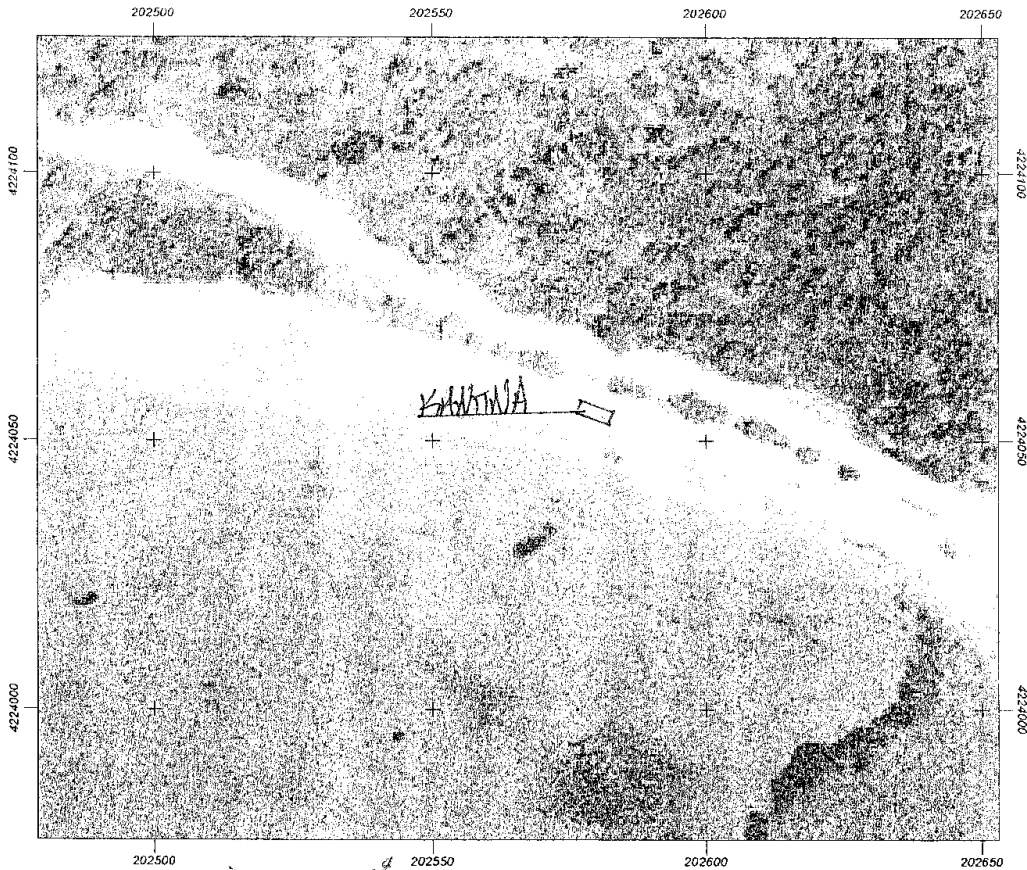

Εμβαδόν... (3 μήκων) = 1500 μ²

Ιδιότητα:		
A/A	X	Y
0	202578.03	4224057.42
1	202577.10	4224055.04
2	202582.39	4224053.05
3	202583.45	4224055.30

ΚΑΝΤΙΝΑ / ΤΡΑΠΕΖΑΚΙ / ΕΜΒΑΔΟΝ

ΓΕΦΑΛΙΝΟΣ Π. ΣΤΑΥΡΙΔΗΣ


Θέση Αγία Ευφημία



Θέση Καμίνια, Ρατζακλί




Θέση Αγία Βαρβάρα, Κατελειός

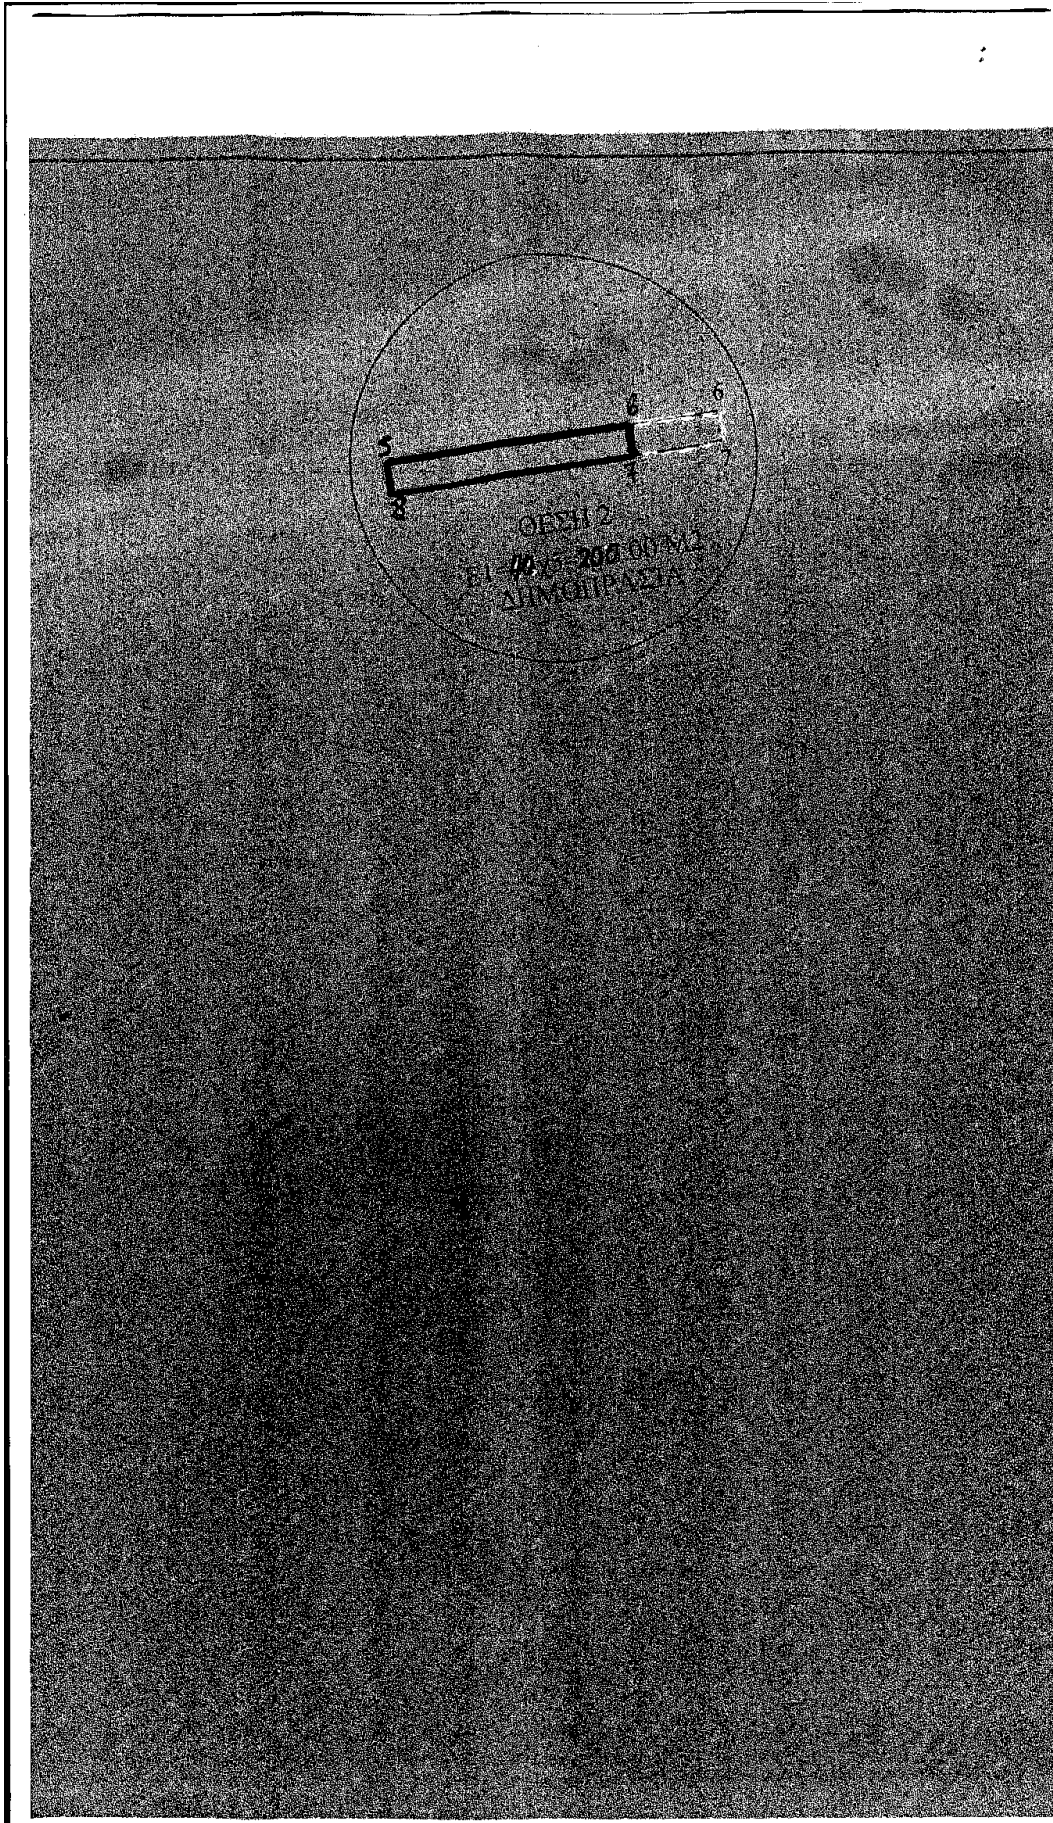

Θέση Έμπλυση

ΕΜΠΛΥΣΗ / ΚΑΥΤΙΝΑ

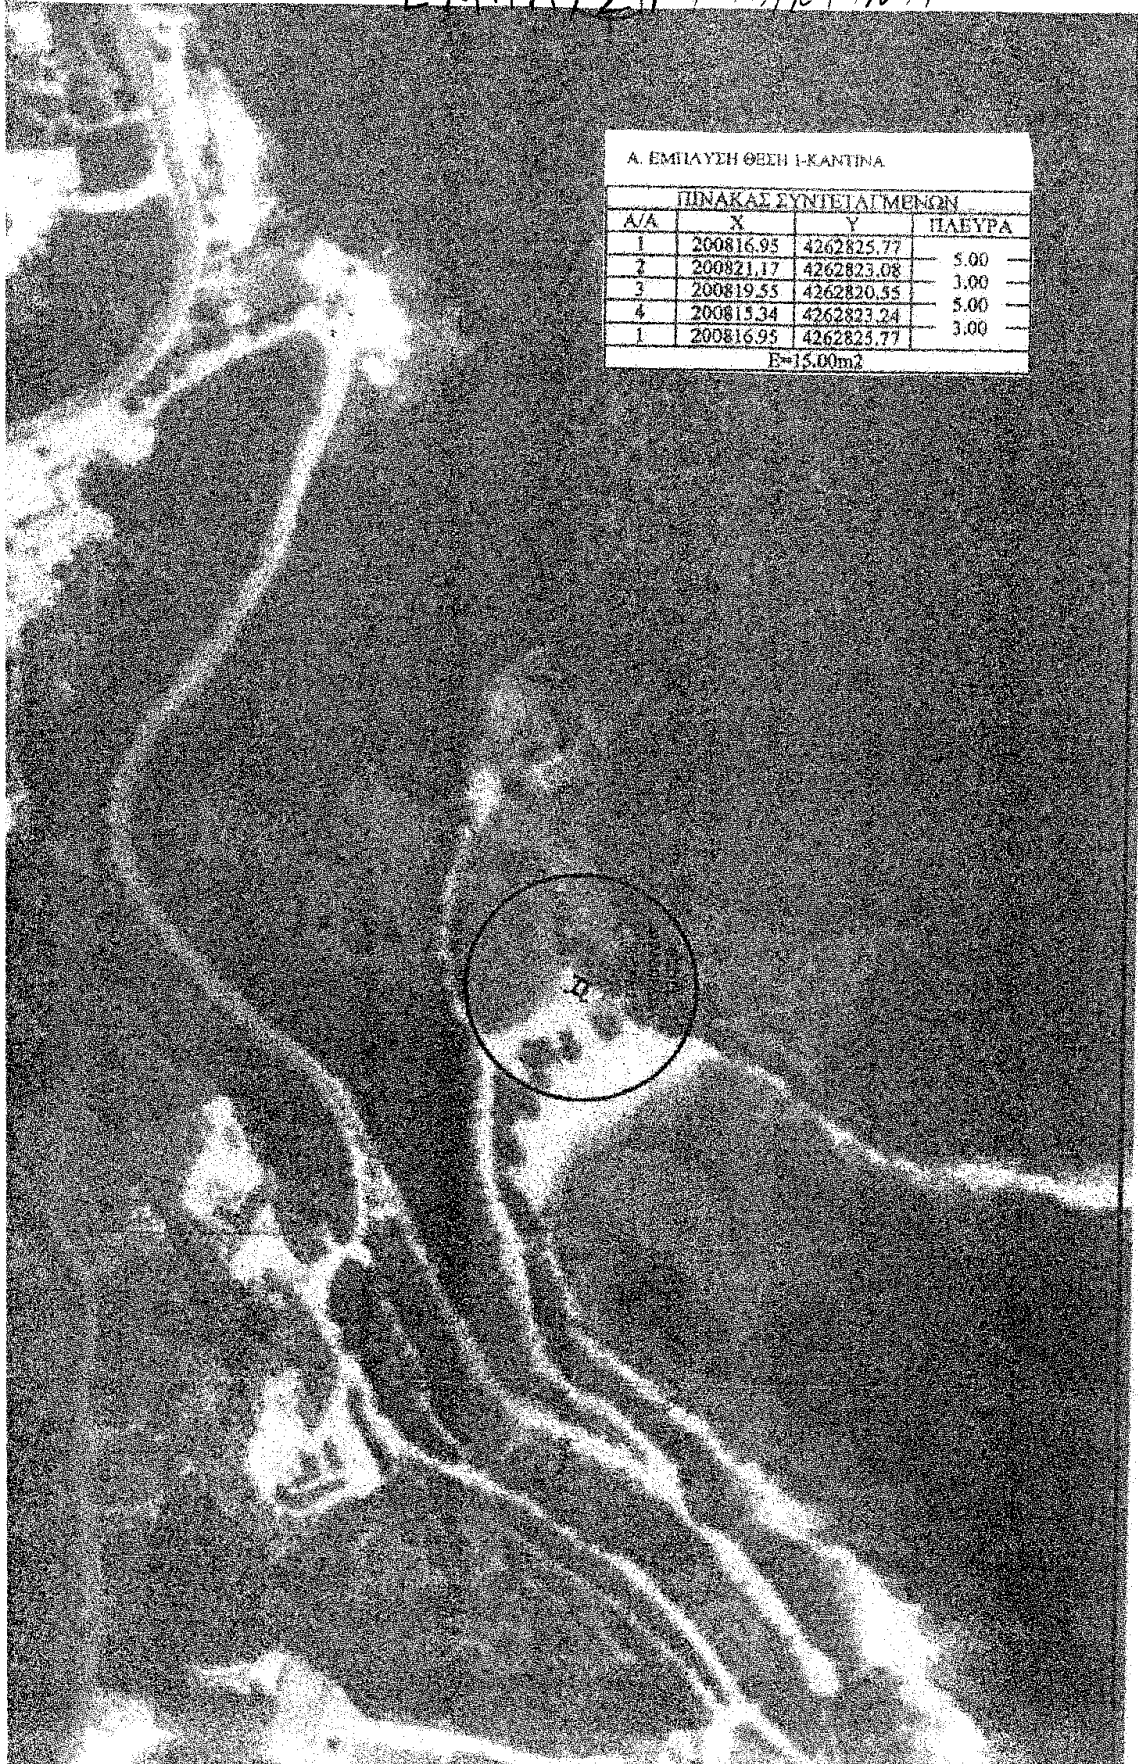


Α. ΕΜΠΛΥΣΗ ΘΕΣΗ 1-ΚΑΥΤΙΝΑ

ΠΙΝΑΚΑΣ ΣΥΝΤΕΤΑΓΜΕΝΩΝ			
Α/Α	X	Y	ΠΛΕΥΡΑ
1	200816.95	4262825.77	5.00
2	200821.17	4262823.08	3.00
3	200819.55	4262820.55	5.00
4	200815.34	4262823.24	3.00
1	200816.95	4262825.77	3.00


Ε=15.00m²

ΔΗΜΟΣ ΙΘΑΚΗΣ


Θέση Γιδάκι (Ο-Ξ)

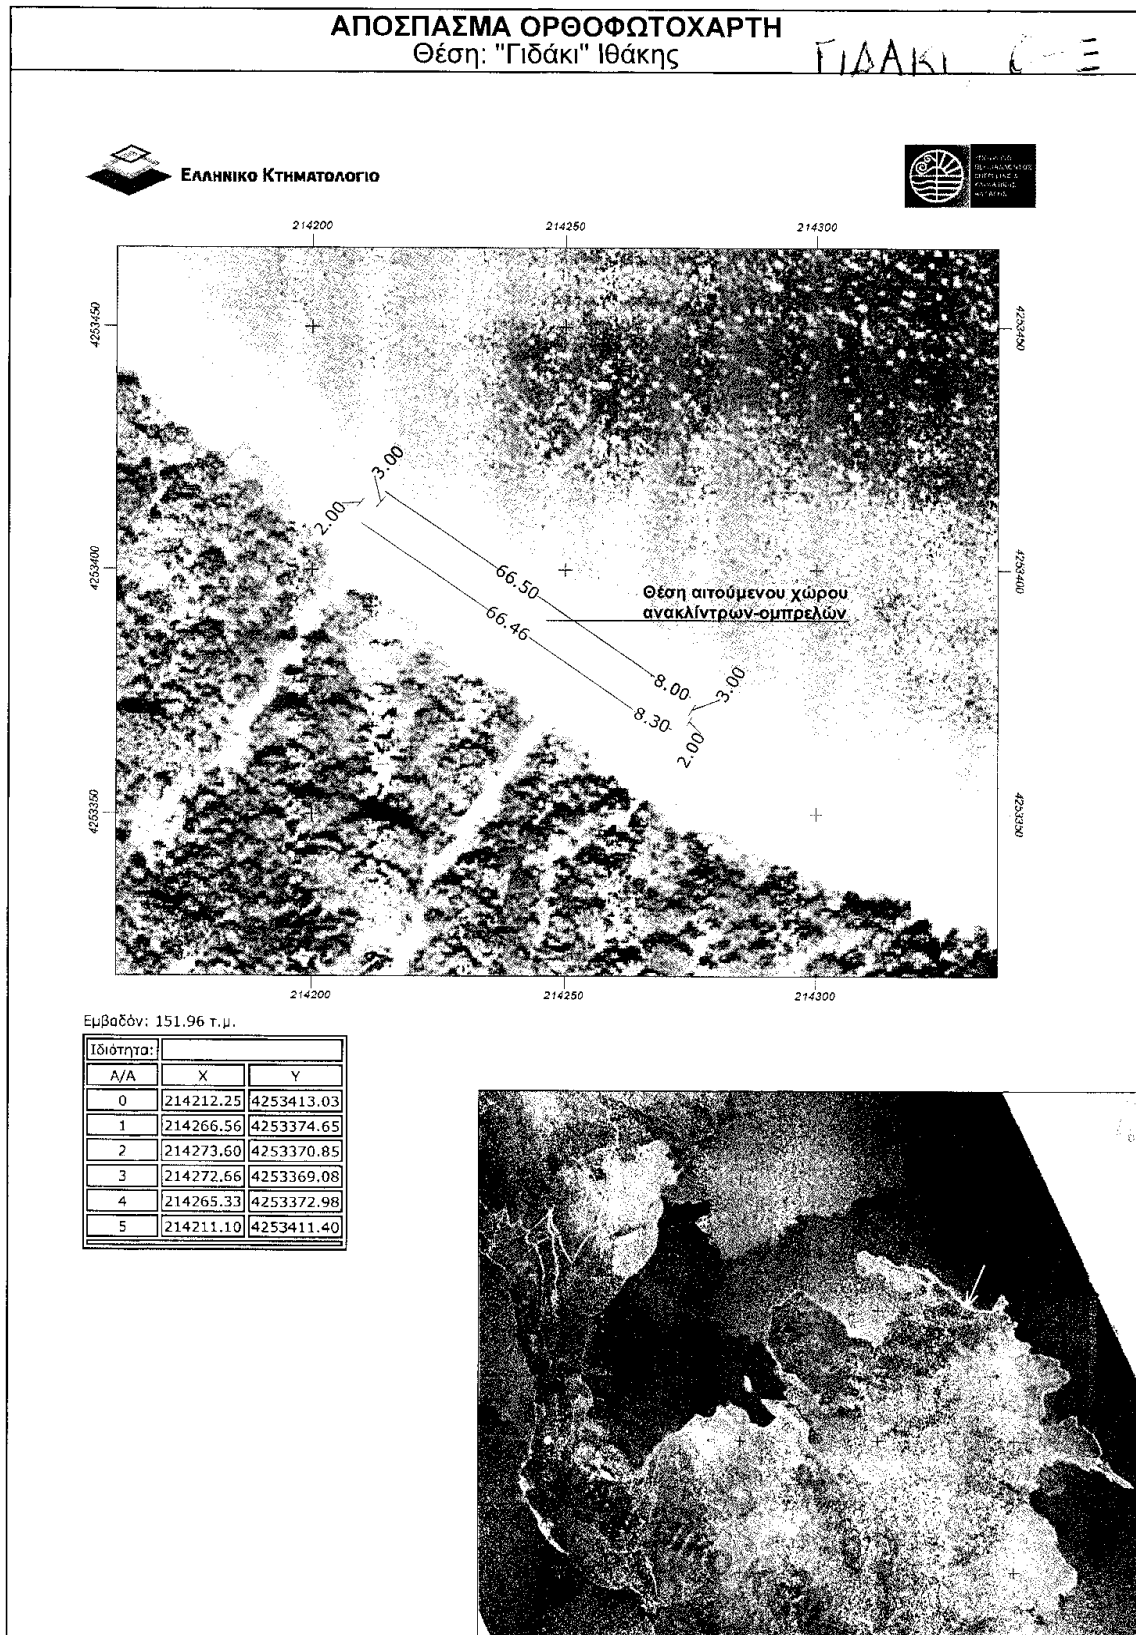

Θέση Γιδάκι (Καντίνα)

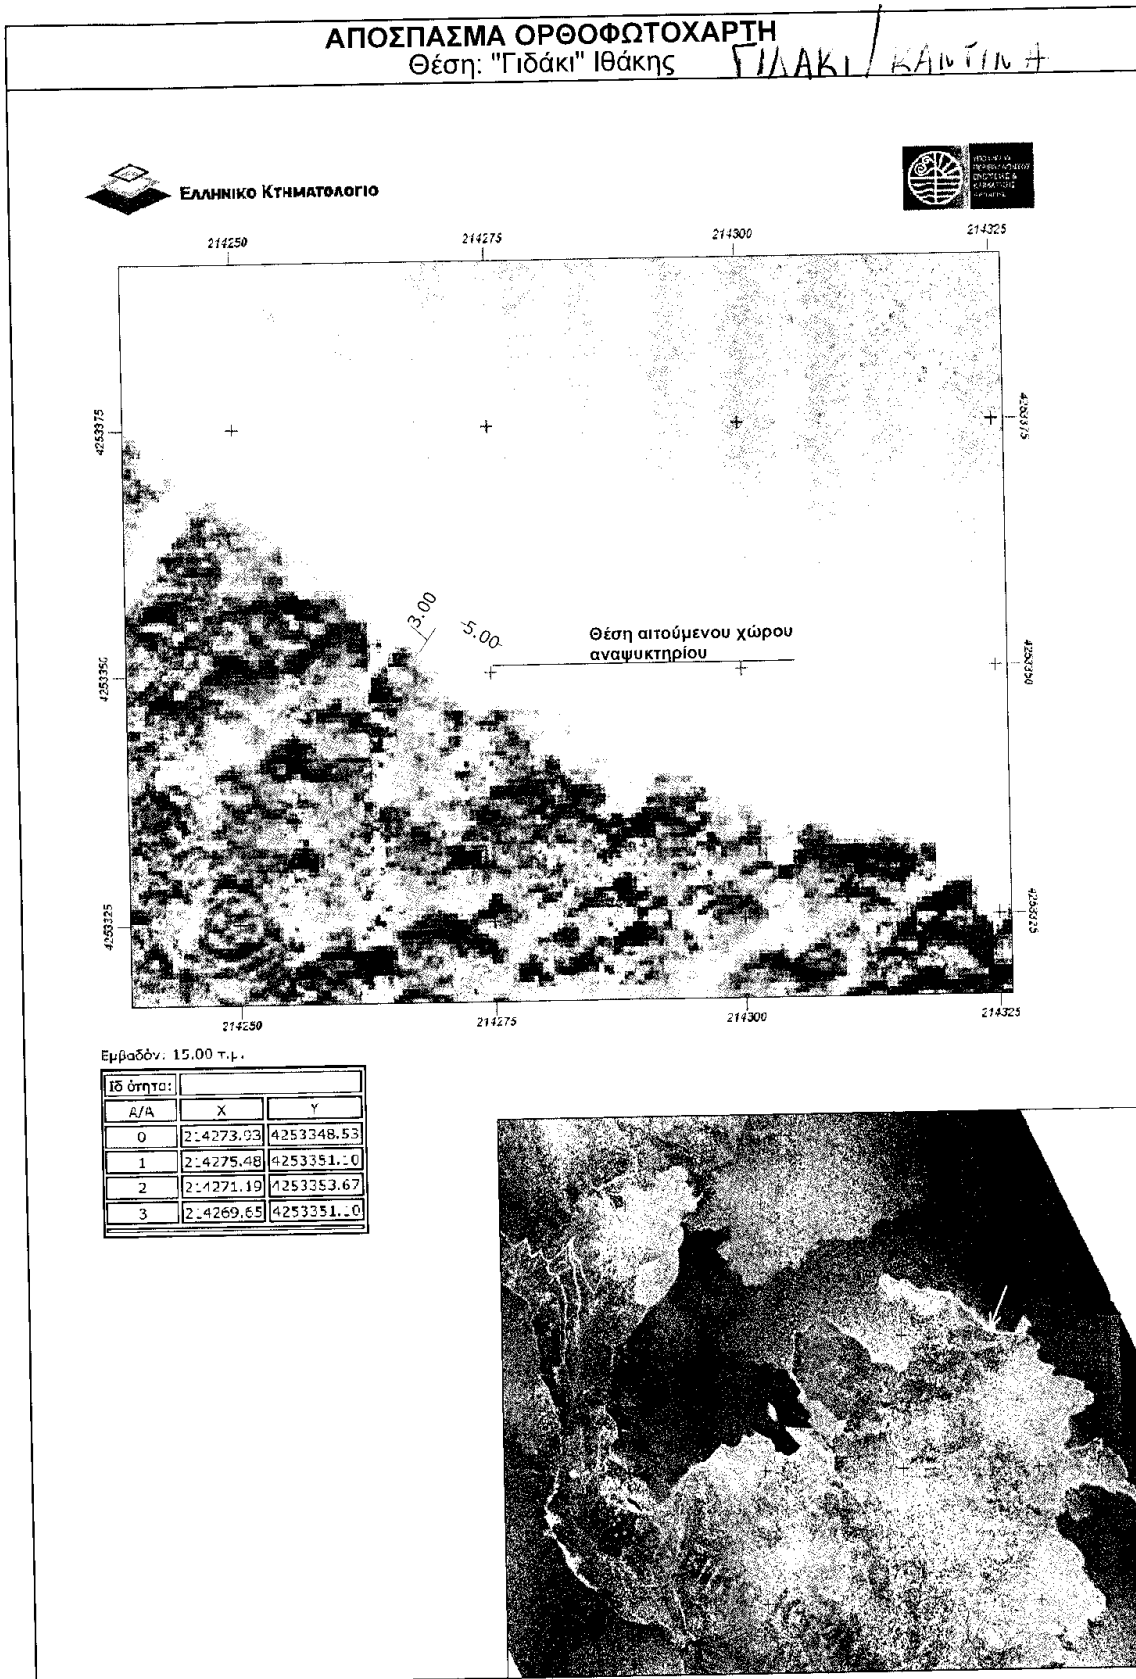

Θέση Φιλιατρώ

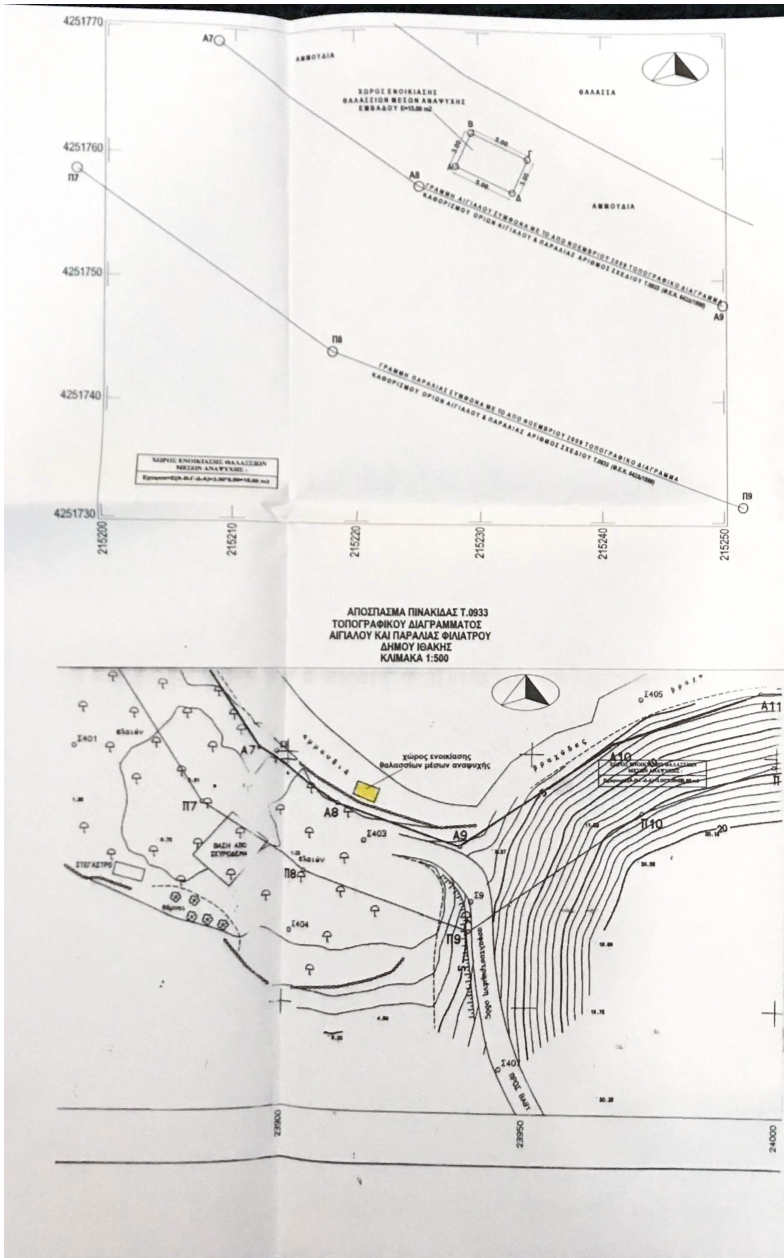

ΠΙΝΑΚΑΣ ΣΥΝΤΕΤΑΙΜΕΝΩΝ ΧΩΡΟΥ
ΕΝΟΙΚΙΑΣΗΣ ΘΑΛΑΣΣΙΩΝ ΜΕΣΩΝ ΑΝΑΨΥΧΗΣ
Με την πρόθεση των αθλητικών αναψυχώντων των κατοίκων του στο ΕΓΣΑ 87

ΣΗΜΕΙΟ	X	Y	ΜΗΤΡΕΣ
A	215228.04	4251759.04	3,00
B	215228.04	4251761.76	5,00
Γ	215234.03	4251759.74	3,00
Δ	215232.80	4251757.08	5,00

ΣΥΝΤΕΤΑΙΜΕΝΕΣ ΚΟΡΥΦΕΣ ΠΑΡΑΛΙΑΣ Φ.Σ.Α. ΚΑΛΙΘΕΩΝ			
ΣΗΜΕΙΟ	X	Y	ΜΗΤΡΕΣ
Π7	215251.58	4251731.13	
Π8	215218.19	4251744.00	
Π9	215197.82	4251738.52	

Εργοδότης : ΓΕΩΡΓΙΟΣ ΛΙΑΣ

Έργο : ΑΠΟΤΥΠΩΣΗ ΧΩΡΟΥ ΕΝΟΙΚΙΑΣΗΣ ΘΑΛΑΣΣΙΩΝ ΜΕΣΩΝ ΑΝΑΨΥΧΗΣ

Θέση Έργου : ΦΙΛΙΑΤΡΟ ΔΗΜΟΣ ΙΣΘΙΑΚΗΣ

Μελετητής : ΚΩΝΣΤΑΝΤΙΝΟΣ ΓΚΑΝΑΣ

Θέμα Σχεδίου : ΕΜΒΑΔΟΜΕΤΡΗΣΗ ΧΩΡΟΥ ΕΝΟΙΚΙΑΣΗΣ ΘΑΛΑΣΣΙΩΝ ΜΕΣΩΝ ΑΝΑΨΥΧΗΣ

Κλίμακα : 1 : 200 **Αριθμός Σχεδίου :**

Περίοδος Εκπόνησης : 26 ΜΑΡΤΙΟΥ 2019

Υπογρ. - Σφραγ. ΜΗΧΑΝΙΚΟΥ : **Υπογρ. - Σφραγ. ΥΠΗΡΕΣΙΑΣ :**

ΓΚΑΝΑΣ ΘΕΟΔ. ΚΩΝΣΤΑΝΤΙΝΟΣ
ΔΙΠΛΩΜ. - ΠΟΛΥΤΕΧΝΙΚΟΣ ΜΗΧΑΝΙΚΟΣ
ΠΟΛΥΤΕΧΝΙΚΗΣ ΣΧΟΛΗΣ ΔΗΜΟΔΟΛΩΡΩΝ
ΜΕΛΟΣ Τ.Ε.Ε. ΑΡΙΘΜΟΣ ΠΙΣΤΩΤΩΝ 113855
Α.Φ.Μ. 11329149 Δ.Ο.Υ. Γ. ΠΑΤΡΩΝ
ΣΑΚΤΟΥΡΗ 66 - ΠΑΤΡΑ ΤΗΛ: FAX:2610317273
E-MAIL: gkanaskonstantinos@gmail.com


Θέση Καμίνια (Ο-Ξ)

19/4/2019

ΚΑΜΙΝΙΑ ΙΘΑΚΗΣ / Ο-Ξ
ΑΠΟΣΠΑΣΜΑ



ΕΛΛΗΝΙΚΟ ΚΤΗΜΑΤΟΛΟΓΙΟ

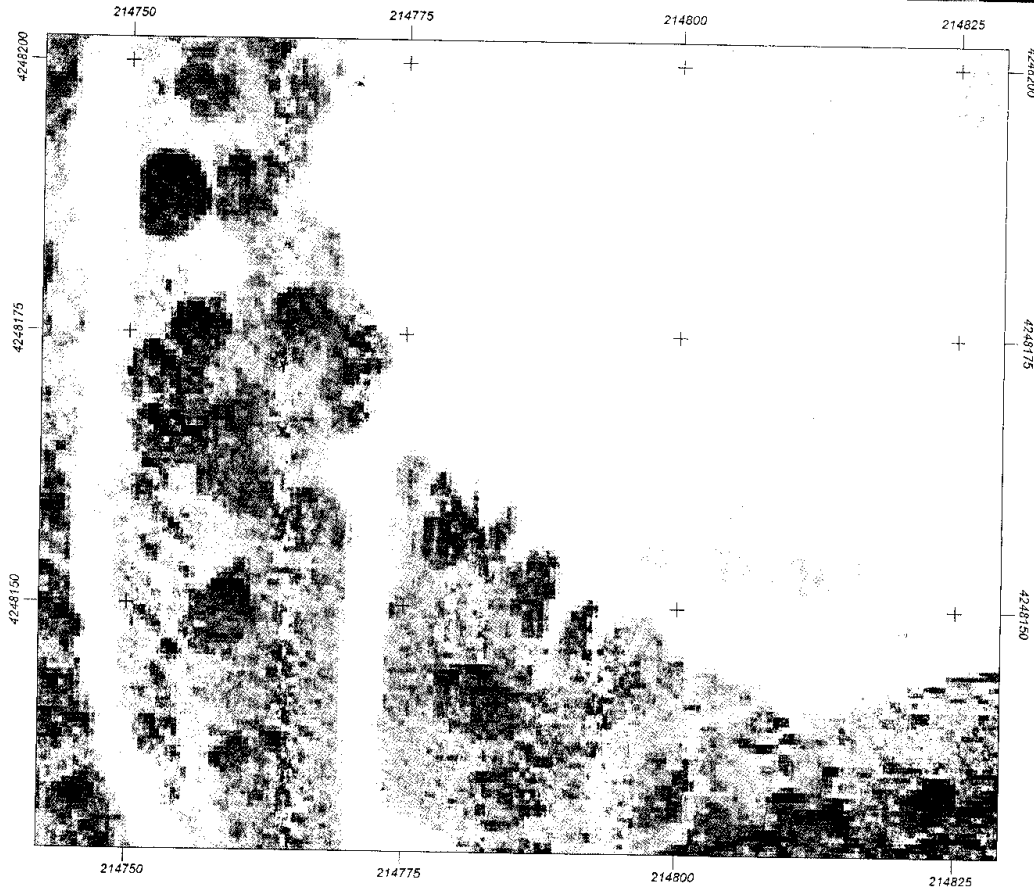

Εμβαδόν: 150.00 τ.μ.

Ιδιότητα:		
Α/Α	X	Y
0	214804.76	4248149.16
1	214783.09	4248169.91
2	214786.55	4248173.52
3	214808.22	4248152.77
4	214804.76	4248149.16

ΑΙΤΟΥΜΕΝΟΣ ΧΩΡΟΣ ΓΙΑ ΟΜΠΡΕΛΕΣ-ΞΗΛΩΣΤΡΕΣ
(30,00*5,00= 150,00 ΤΜ)

ΣΤΗ ΘΕΣΗ 'ΚΑΜΙΝΙΑ' ΙΘΑΚΗΣ

ΕΛΕΝΗ Ε. ΠΕΤΡΟΝΙΚΟΛΟΥ
ΕΛΛ. ΑΡΧΙΤΕΚΤΟΝ ΜΗΧΑΝΙΚΟΣ
DE MONTPELLIER UNIVERSITY
ΜΕΛΟΣ Τ.Ε.Ε. ΑΡΙΘΜΟΣ ΜΗΤΡΟΥ 115727
ΑΔΥΡΕΟΥ ΠΠΟΥ - ΒΑΘΝΑ ΙΘΑΚΗΣ - Τ.Κ. 283 00 - ΤΗΛ. 26740 33527
Α.Φ.Μ. 125837182 - Δ.Ο.Υ. ΑΡΓΟΣΤΟΛΙΟΥ

Θέση Καμίνια (Καντίνα)


19/4/2019

ΚΑΜΙΝΙΑ ΙΘΑΚΗΣ ΚΑΝΤΙΝΑ

ΑΠΟΣΠΑΣΜΑ



ΕΛΛΗΝΙΚΟ ΚΤΗΜΑΤΟΛΟΓΙΟ

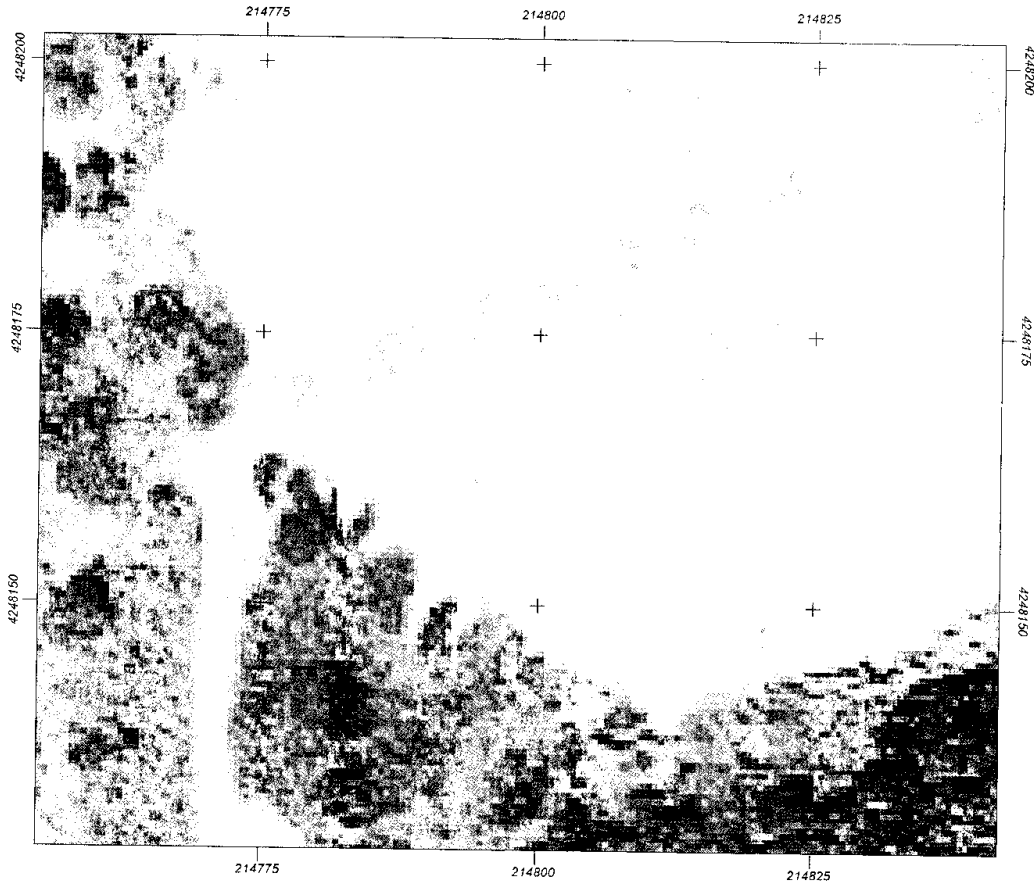

Εμβαδόν: 15.00 τ.μ.

Ιδιότητα:		
A/A	X	Y
0	214779.64	4248166.30
1	214781.71	4248168.46
2	214785.32	4248165.01
3	214783.25	4248162.84

ΑΙΤΟΥΜΕΝΟΣ ΧΩΡΟΣ ΓΙΑ ΚΑΝΤΙΝΑ
(3,00x5,00=15,00 ΤΜ)

ΣΤΗ ΘΕΣΗ 'ΚΑΜΙΝΙΑ' ΙΘΑΚΗΣ

ΕΛΕΝΗ Ε. ΠΕΤΡΟΝΙΚΟΛΟΥ
ΓΕΩΛ. ΑΡΧΙΤΕΚΤΟΝ ΜΗΧΑΝΙΚΟΣ
DE MONTPELLIER UNIVERSITY
ΜΕΛΟΣ Τ.Ε.Ε. ΑΡΙΘΜΟΣ ΜΗΤΡΩΟΥ 115797
ΑΔΥΤΕΟΥ ΠΛΟΥ - ΒΑΣΙΛ. ΙΘΑΚΗΣ - Τ.Κ. 283 00 - ΤΗΛ. 26740 33549
Α.Φ.Μ. 125837182 - Δ.Ο.Υ. ΑΡΓΟΣΤΟΛΙΟΥ

ΠΑΡΑΡΤΗΜΑ 1**ΑΙΤΗΣΗ ΕΚΔΗΛΩΣΗΣ ΕΝΔΙΑΦΕΡΟΝΤΟΣ**

ΓΙΑ ΤΗ ΘΕΣΗ :.....

του ΔΗΜΟΥ..... της ΠΕ Κεφαλληνίας & Ιθάκης

της με αρ.πρωτ.-/.....-.....-2019

ΔΙΑΚΗΡΥΞΗΣ ΔΗΜΟΠΡΑΣΙΑΣ

Ο/η κάτωθι υπογεγραμμένος/η
του, κάτοικος....., οδός.....
αρ..... ΑΦΜ..... /Δ.Ο.Υ.....
,Α.Δ.Τ....., τηλ.επικοινωνίας, δ/νση ηλεκτ.
Ταχυδρομείου ενδιαφέρομαι να συμμετάσχω στη δημοπρασία που
θα διεξαχθεί στις για την Παραχώρηση Δικαιώματος
Απλής Χρήσης Αιγιαλού στον Δήμο της ΠΕ Κεφαλληνίας &
Ιθάκης από την Επιτροπή Διεξαγωγής των Δημοπρασιών της Κτηματικής Υπηρεσίας
Κεφαλληνίας για τη **ΘΕΣΗ**

Για το λόγο αυτό εκδόθηκε και βρίσκεται στην κατοχή μου η με
αρ.-/.....-.....- 2019 Εγγυητική Επιστολή, ποσού€
(.....ολογράφως) της/
ΤΟΥ

.....,-.....-2019

Ο/Η Ενδιαφερόμενος/η

ΑΙΤΗΣΗ ΕΚΔΗΛΩΣΗΣ ΕΝΔΙΑΦΕΡΟΝΤΟΣ

ΓΙΑ ΤΗ ΘΕΣΗ :.....

του ΔΗΜΟΥ..... της ΠΕ Κεφαλληνίας & Ιθάκης
της με αρ.πρωτ./.....-.....-2019**ΔΙΑΚΗΡΥΞΗΣ ΔΗΜΟΠΡΑΣΙΑΣ**

Ο/η κάτωθι υπογεγραμμένος/η.....
του.....,κάτοικος.....,οδός.....αρ.....
ΑΦΜ...../Δ.Ο.Υ.....,Α.Δ.Τ.....τη
λ.επικοινωνίας.....,δ/νση ηλεκτρονικού
ταχυδρομείου ενεργών ως
νόμιμος εκπρόσωπος και για λογαριασμό της εταιρείας με την
επωνυμία“.....”,ΑΦΜ...../Δ.Ο.Υ.....,έδρ
αδηλώνω με την παρούσα το ενδιαφέρον συμμετοχής της
ανωτέρω δι' εμού στη δημοπρασία που θα διεξαχθεί
στις για την Παραχώρηση Δικαιώματος Απλής
Χρήσης Αιγιαλού στον Δήμο της ΠΕ Κεφαλληνίας & Ιθάκης
από την Επιτροπή Διεξαγωγής των Δημοπρασιών της Κτηματικής Υπηρεσίας
Κεφαλληνίας για τη **ΘΕΣΗ**

Για το λόγο αυτό εκδόθηκε και βρίσκεται στην κατοχή μου η με
αρ./.....-.....- 2019 Εγγυητική Επιστολή, ποσού€
(.....ολογράφως) της/
του

.....,-.....-2019

Σφραγίδα εταιρείας
Υπογραφή εκπροσώπου

ΠΑΡΑΡΤΗΜΑ 2**ΥΠΕΥΘΥΝΗ ΔΗΛΩΣΗ**

(άρθρο 8 Ν.1599/1986)

Η ακρίβεια των στοιχείων που υποβάλλονται με αυτή τη δήλωση μπορεί να ελεγχθεί με βάση το αρχείο άλλων υπηρεσιών (άρθρο 8 παρ. 4 Ν. 1599/1986)

ΠΡΟΣ ⁽¹⁾ :	ΕΠΙΤΡΟΠΗ ΔΙΕΞΑΓΩΓΗΣ ΔΗΜΟΠΡΑΞΙΩΝ της Κτηματικής Υπηρεσίας Κεφαλληνίας						
Ο – Η Όνομα:			Επώνυμο:				
Όνομα και Επώνυμο Πατέρα:							
Όνομα και Επώνυμο Μητέρας:							
Ημερομηνία γέννησης ⁽²⁾ :							
Τόπος Γέννησης:							
Αριθμός Δελτίου Ταυτότητας:			Τηλ:				
Τόπος Κατοικίας:			Οδός:			Αριθ:	ΤΚ:
Αρ. Τηλεομοιοτύπου (Fax):			Δ/ση Ηλεκτρ. Ταχυδρομείου (Email):				

Με ατομική μου ευθύνη και γνωρίζοντας τις κυρώσεις ⁽³⁾, που προβλέπονται από της διατάξεις της παρ. 6 του άρθρου 22 του Ν. 1599/1986, δηλώνω ότι:

Έχω λάβει πλήρη γνώση των όρων της με αρ.Πρωτ..... / ΑΔΑ:..... Διακήρυξης της Προϊσταμένης της Κτηματικής Υπηρεσίας Κεφαλληνίας για την παραχώρηση του δικαιώματος απλής χρήσης αιγιαλού με προφορική δημοπρασία στους Δήμους Κεφαλλονιάς & Ιθάκης της ΠΕ Κεφαλληνίας & Ιθάκης και τους αποδέχομαι ανεπιφύλακτα.

Ημερομηνία: -.....-2019

Ο /Η Δηλ.

(Υπογραφή)

(1) Αναγράφεται από τον ενδιαφερόμενο πολίτη ή Αρχή ή η Υπηρεσία του δημόσιου τομέα, που απευθύνεται η αίτηση.

(2) Αναγράφεται ολογράφως.

(3) «Όποιος εν γνώσει του δηλώνει ψευδή γεγονότα ή αρνείται ή αποκρύπτει τα αληθινά με έγγραφη υπεύθυνη δήλωση του άρθρου 8 τιμωρείται με φυλάκιση τουλάχιστον τριών μηνών. Εάν ο υπαίτιος αυτών των πράξεων σκόπευε να προσπορίσει στον εαυτόν του ή σε άλλον περιουσιακό όφελος βλάπτοντας τρίτον ή σκόπευε να βλάψει άλλον, τιμωρείται με κάθειρξη μέχρι 10 ετών.

(4) Σε περίπτωση ανεπάρκειας χώρου η δήλωση συνεχίζεται στην πίσω όψη της και υπογράφεται από τον δηλούντα ή την δηλούσα.