


**ΥΠΟΜΝΗΜΑ**

- Κόρια συλλεκτήρια οδός
- Δευτερεύουσα συλλεκτήρια οδός
- Υφιστάμενος μονόδρομος
- Υφιστάμενος μονόδρομος
- Υφιστάμενος αμφίδρομος
- Καρόλαθος/σταθμιακό δάπεδο
- Χρησιμοποιούμενοι χώροι στάθμευσης εκτός οδού/αλάνες
- ➔ Προτεινόμενη μονοδρομηση
- Κυκλοφοριακές παρεμβάσεις σχολικών συγκροτημάτων - ΦΕΚ Β 2302/2013
- Προτεινόμενη διάθεση πεζών (σύμφωνα με το Έγγραφο του Λειτουργείου Ιθακής με αρ.Πρωτ.: 2132 / 348 / 21-3-2017) Κωδικός (α), (β), (γ), (δ), (ε), (ς), (ζ), (η), (θ), (ι), (κ), (λ), (μ), (ν), (ξ), (ο), (π), (ρ), (σ), (τ), (υ), (φ), (χ), (ψ), (ω), (ϕ), (ς)

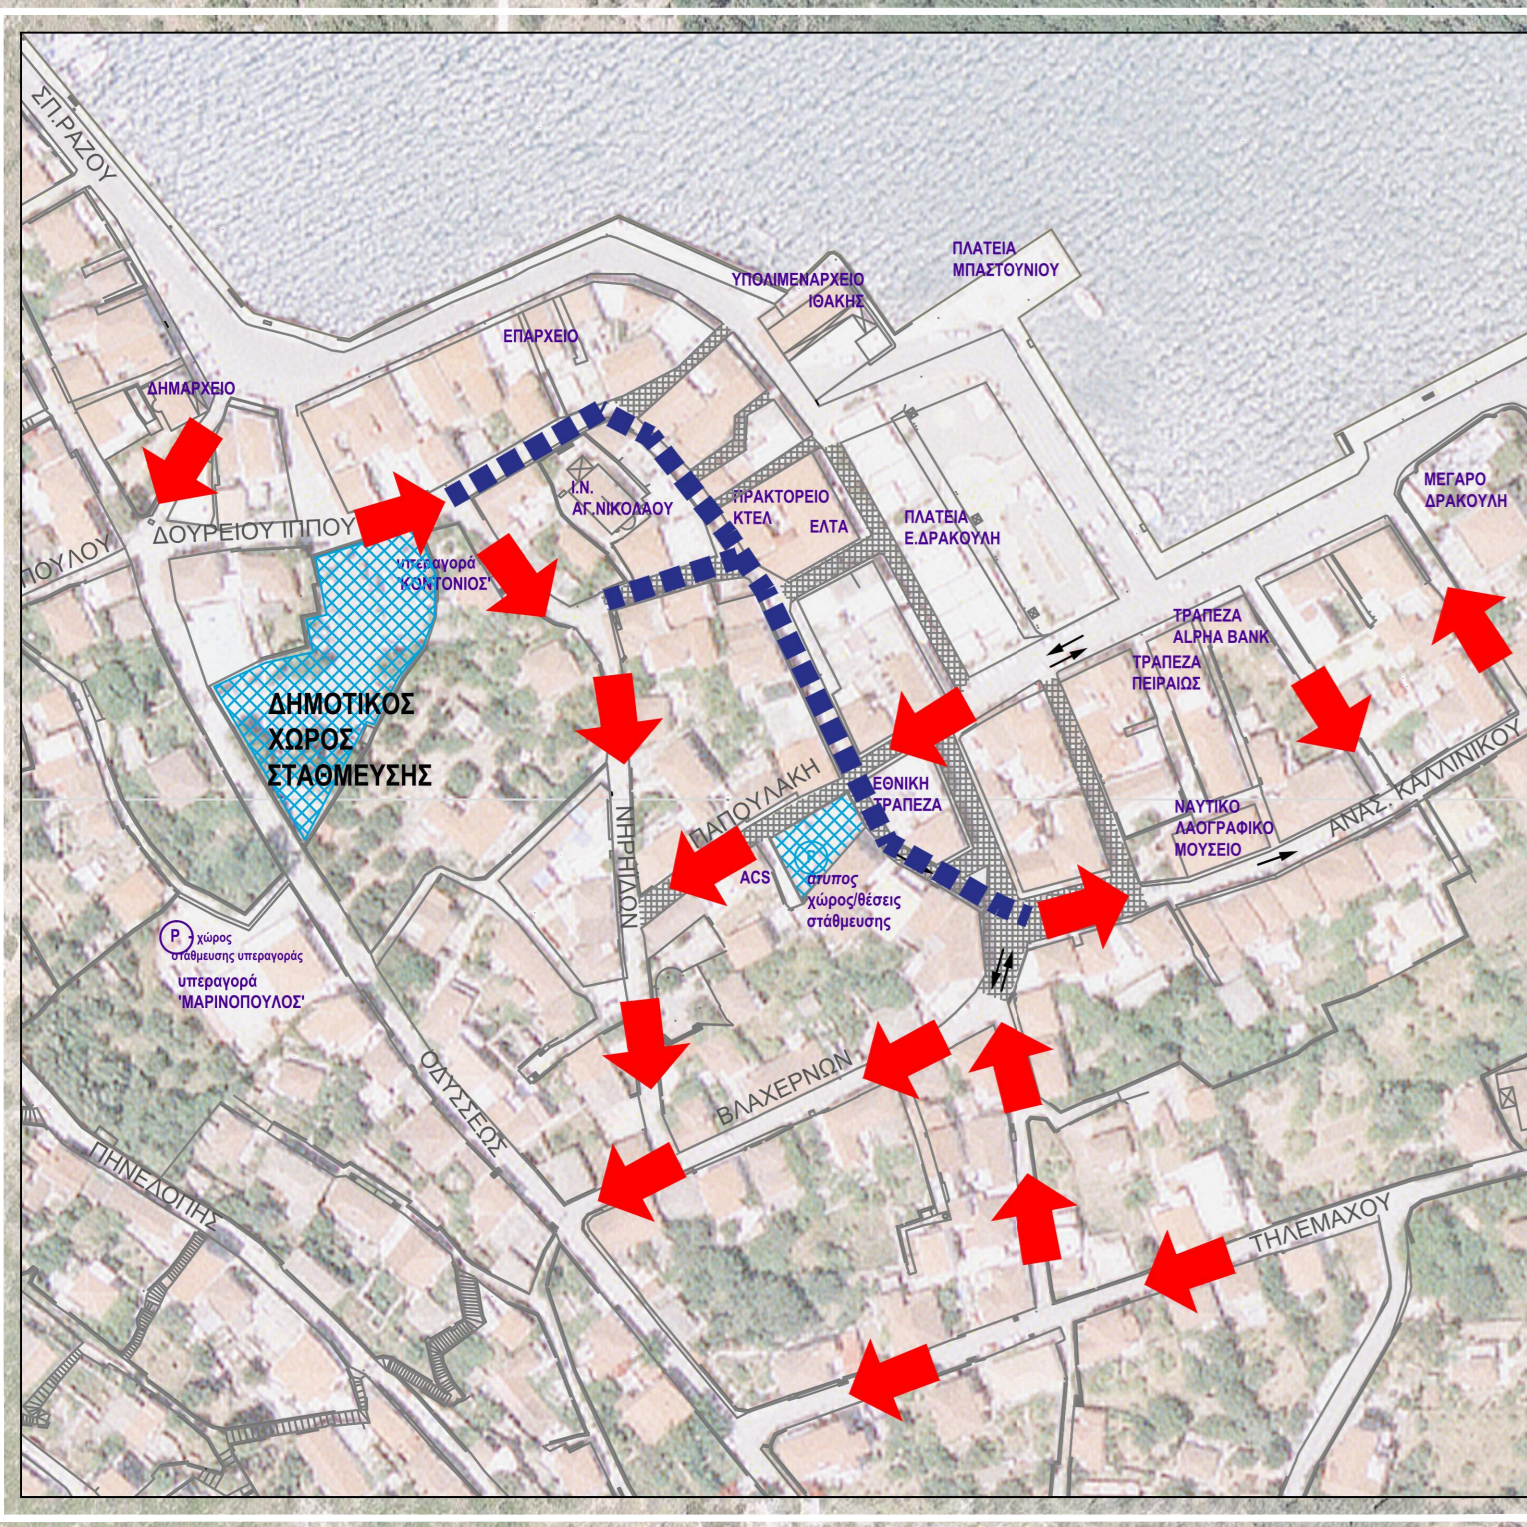

Σύστημα μονοδρομίων / Δινητικές αποκλεισμός κυκλοφορίας με ωρήριο για δημιουργία χώρου για πεζούς

ΕΛΛΗΝΙΚΗ ΔΗΜΟΚΡΑΤΙΑ  
ΠΕΡΙΦΕΡΕΙΑ ΙΟΝΙΩΝ ΝΗΣΩΝ - ΠΕΡΙΦΕΡΕΙΑΚΗ ΕΝΟΤΗΤΑ ΙΩΑΚΗΣ  
**ΔΗΜΟΣ ΙΩΑΚΗΣ**

**ΚΥΚΛΟΦΟΡΙΑΚΗ ΜΕΛΕΤΗ ΒΕΛΤΙΩΣΗΣ ΚΥΚΛΟΦΟΡΙΑΣ ΚΑΙ ΣΤΑΘΜΕΥΣΗΣ ΟΧΗΜΑΤΩΝ ΚΑΙ ΚΙΝΗΣΗΣ ΠΕΖΩΝ ΣΤΗΝ ΕΥΡΥΤΕΡΗ ΕΝΤΟΣ ΣΧΕΔΙΟΥ ΠΕΡΙΟΧΗ ΤΟΥ ΙΣΤΟΡΙΚΟΥ ΚΕΝΤΡΟΥ ΠΕΡΙ ΤΟΥ ΛΙΜΕΝΑ ΤΟΥ ΟΙΚΙΣΜΟΥ ΒΑΟΥ ΙΩΑΚΗΣ**

ΣΧΕΔΙΟ Π.Β-2Α

**ΟΡΙΣΤΙΚΗ ΠΡΟΤΑΣΗ ΚΥΚΛΟΦΟΡΙΑΚΗΣ ΟΡΓΑΝΩΣΗΣ ΠΡΟΤΕΙΝΟΜΕΝΕΣ ΒΡΑΧΥΠΡΟΘΕΣΜΕΣ ΡΥΘΜΙΣΕΙΣ- ΠΑΡΕΜΒΑΣΕΙΣ ΣΤΟ ΟΔΙΚΟ ΔΙΚΤΥΟ**

**ΣΤΑΔΙΟ Β- Αρ.Αναθεώρησης 1**

ΚΑΙΜΑΚΑ ΕΚΤΥΠΩΣΗΣ 1:2500 ΔΕΚΕΜΒΡΙΟΣ 2018

Ανάδοχος - Εκπόνηση μελέτης:

**ΓΡΑΦΕΙΟ ΜΕΛΕΤΩΝ ΣΥΓΚΟΙΝΩΝΙΑΚΩΝ ΕΡΓΩΝ ΜΑΡΗΣ ΙΩΑΝΝΗΣ & ΣΥΝΕΡΓΑΤΕΣ**  
ΝΗΡΕΩΣ 10, ΠΑΛΑΙΟ ΦΑΛΗΡΟ 17561 τηλ.(210)9854850, www.vmcconsulting.gr, email: info@vmcconsulting.gr

ΕΠΙΜΕΛΗΝ Ο ΕΠΙΒΛΕΠΩΝ	ΘΕΩΡΗΣΗ Ο ΠΡΟΪΣΤΑΜΕΝΟΣ Δ/ΝΣΗΣ Τ.Υ. ΔΗΜΟΥ
ΣΤΟΥΡΑΣ ΔΗΜΗΤΡΙΟΣ ΠΟΛΙΤΙΚΟΣ ΜΗΧΑΝΙΚΟΣ	ΚΑΛΟΓΕΡΟΠΟΥΛΟΣ ΘΕΩΔΩΡΟΣ ΠΟΛΙΤΙΚΟΣ ΜΗΧΑΝΙΚΟΣ